



DETALHE FIXAÇÃO TERÇAS METÁLICAS

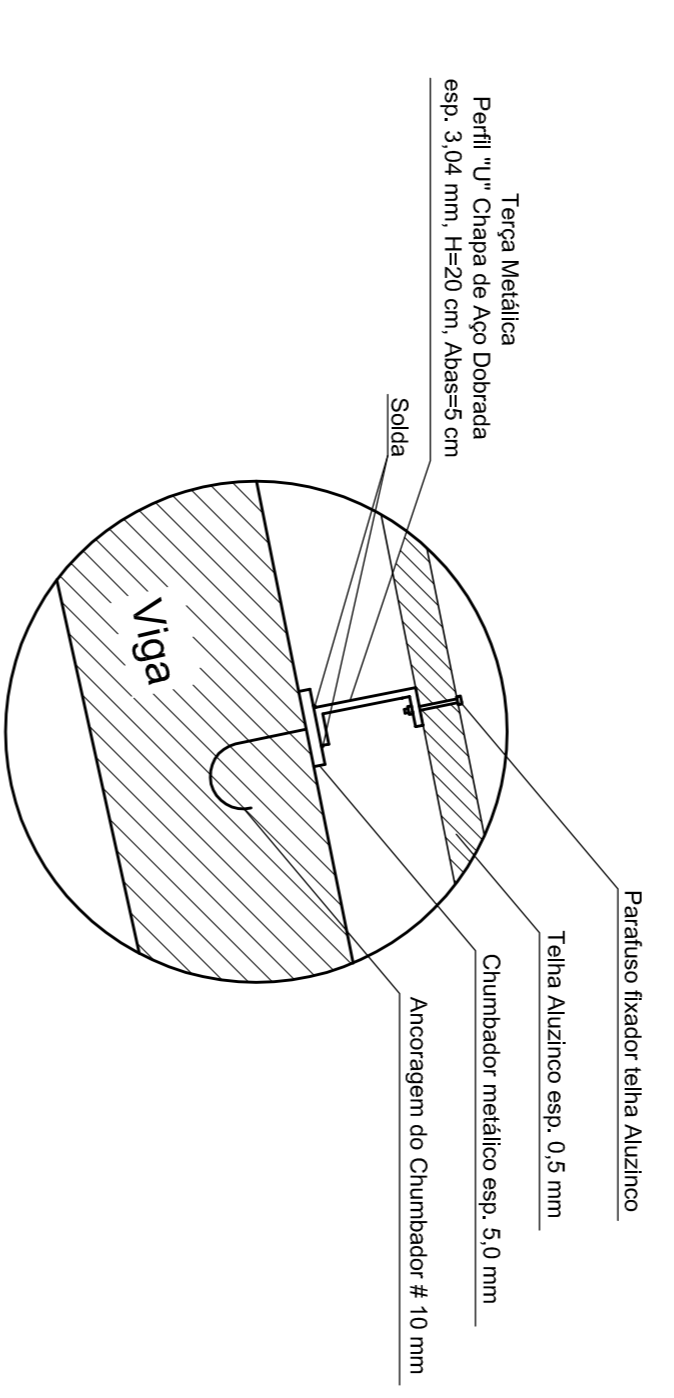

Telha Metálica
 Perfil "U" Chumbo Aço Dobrada
 esp. 3,04 mm, H=20 cm, Absor=5 cm

PLANTA ESTRUTURAL DE COBERTURA E CONTRAVENTAMENTO
MATERIAL COBERTURA: TELHA METÁLICA DE ALUMINCO ESPESURA 0,5 MM
INCLINAÇÃO: 25%
ESCALA: 1:75

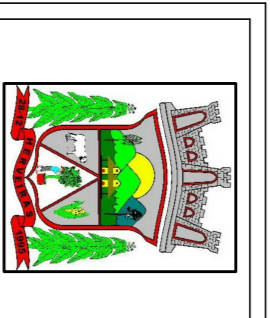

ENGENHARIA
PREFEITURA MUNICIPAL
HERVEIRAS/RS

PREFEITURA MUNICIPAL DE HERVEIRAS
 RUA GERMANO WINK, N.º 845
 RUA FONE: (51) 3616 2002

RODRIGO WITT
 ENG.º CIVIL - CREA RS 172076
 SETOR DE ENGENHARIA

NAZÁRIO RUBI KUENZER
 PREFEITO MUNICIPAL

OBRA:	ESCALA:	ÁREA TERRENO:
COBERTURA QUADRA POLIESPORTIVA	INDICADA	49,045,74 M ²
LOCAL:	DATA:	FICHA DE CATEGORIZAÇÃO:
PARQUE DE EVENTOS OSMAR CLAES LINHA CRISTINA - INTERIOR	06/09/2016	1,046,50 M ²

DESCRIÇÃO:
PROJETO CONTRAVENTAMENTO