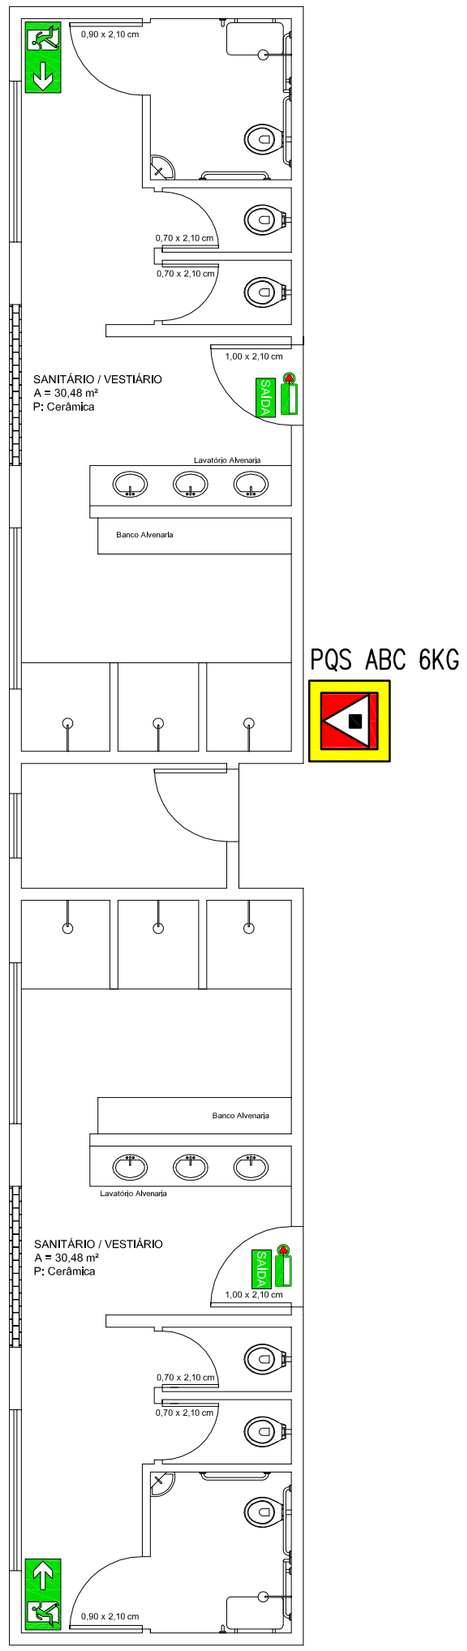

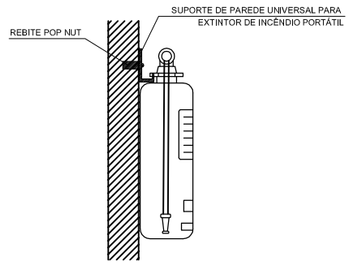

1 DETALHE 1 - FIXAÇÃO DO EXTINTOR
SEM ESCALA

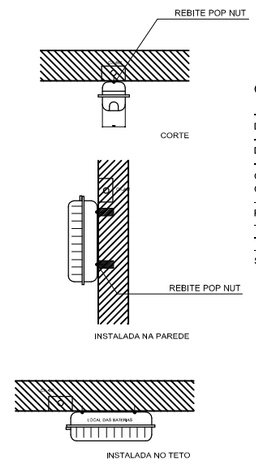

CARACTERÍSTICAS

-LUMINÁRIA AUTÔNOMA PARA ILUMINAÇÃO DE EMERGÊNCIA COM BATERIA SELADA
- ACIONAMENTO AUTOMÁTICO NA FALTA DE ENERGIA.
- RECARREGA ATRAVÉS DE CARREGADOR/FLUTUADOR AUTOMÁTICO COM 2 BATERIAS DE NÍQUEL
- CÁDMO DE 1,2V/4Ah.-DESATIVA COM O RETORNO DA ENERGIA.
- AUTONOMIA PARA 1 (UMA) HORAS.
-ALIMENTAÇÃO 220/380V.
-FIXAÇÃO EM TETO OU PAREDE DE SOBREPOR

2 DETALHE 2 - LUMINÁRIA DE EMERGÊNCIA AUTÔNOMA
SEM ESCALA

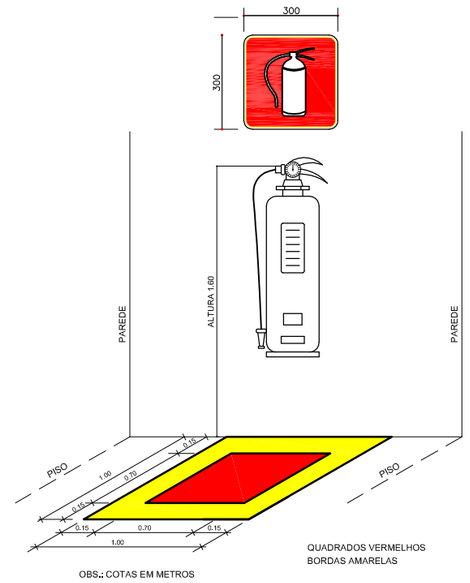

3 MARCAÇÃO NO PISO
SEM ESCALA

LEGENDA

EXTINTOR PÓ QUÍMICO ABC - 6 Kg

LUMINÁRIA DE EMERGÊNCIA 31 LEDS - AUTONOMIA MÍNIMA 1 HORA

SAÍDA — PLACA DE SINALIZAÇÃO EM PVC FOTOLUMINESCENTE - SAÍDA DE EMERGÊNCIA (TAMANHO 20 X 40 cm)

PLACA DE SINALIZAÇÃO EM PVC FOTOLUMINESCENTE - SAÍDA DE EMERGÊNCIA, INDICAÇÃO PARA ESQUERDA (TAMANHO 20 X 30 cm)

PLACA DE SINALIZAÇÃO EM PVC FOTOLUMINESCENTE - SAÍDA DE EMERGÊNCIA, INDICAÇÃO PARA DIREITA (TAMANHO 20 X 30 cm)

PLACA DE SINALIZAÇÃO EM PVC FOTOLUMINESCENTE - EXTINTOR (TAMANHO 30 X 30 cm)

PROJETO PPCI
Escala: 1:75

RODRIGO WITT
ENGº CIVIL - CREA RS 172076
SETOR DE ENGENHARIA

NAZÁRIO RUBI KUENTZER
PREFEITO MUNICIPAL

PREFEITURA MUNICIPAL DE HERVEIRAS
RUA GERMANO WINK, Nº 845
FONE: (51) 3616 2002

SETOR ENGENHARIA
PREFEITURA MUNICIPAL
HERVEIRAS/RS

OBRA: QUADRA POLIESPORTIVA	ESCALA: INDICADA	ÁREA TERRENO: 49.045,74 m²
LOCAL: PARQUE DE EVENTOS OSMAR CLAAS LINHA CRISTINA - INTERIOR	DATA: 24/02/2016	ÁREA DO EMPREENDIMENTO: 934,00 m²

DESCRIÇÃO:
PROJETO DE PREVENÇÃO E COMBATE A INCÊNDIO (PPCI)

12