



MAPA DE LOCALIZAÇÃO DO EMPREENDIMENTO SEM ESCALA

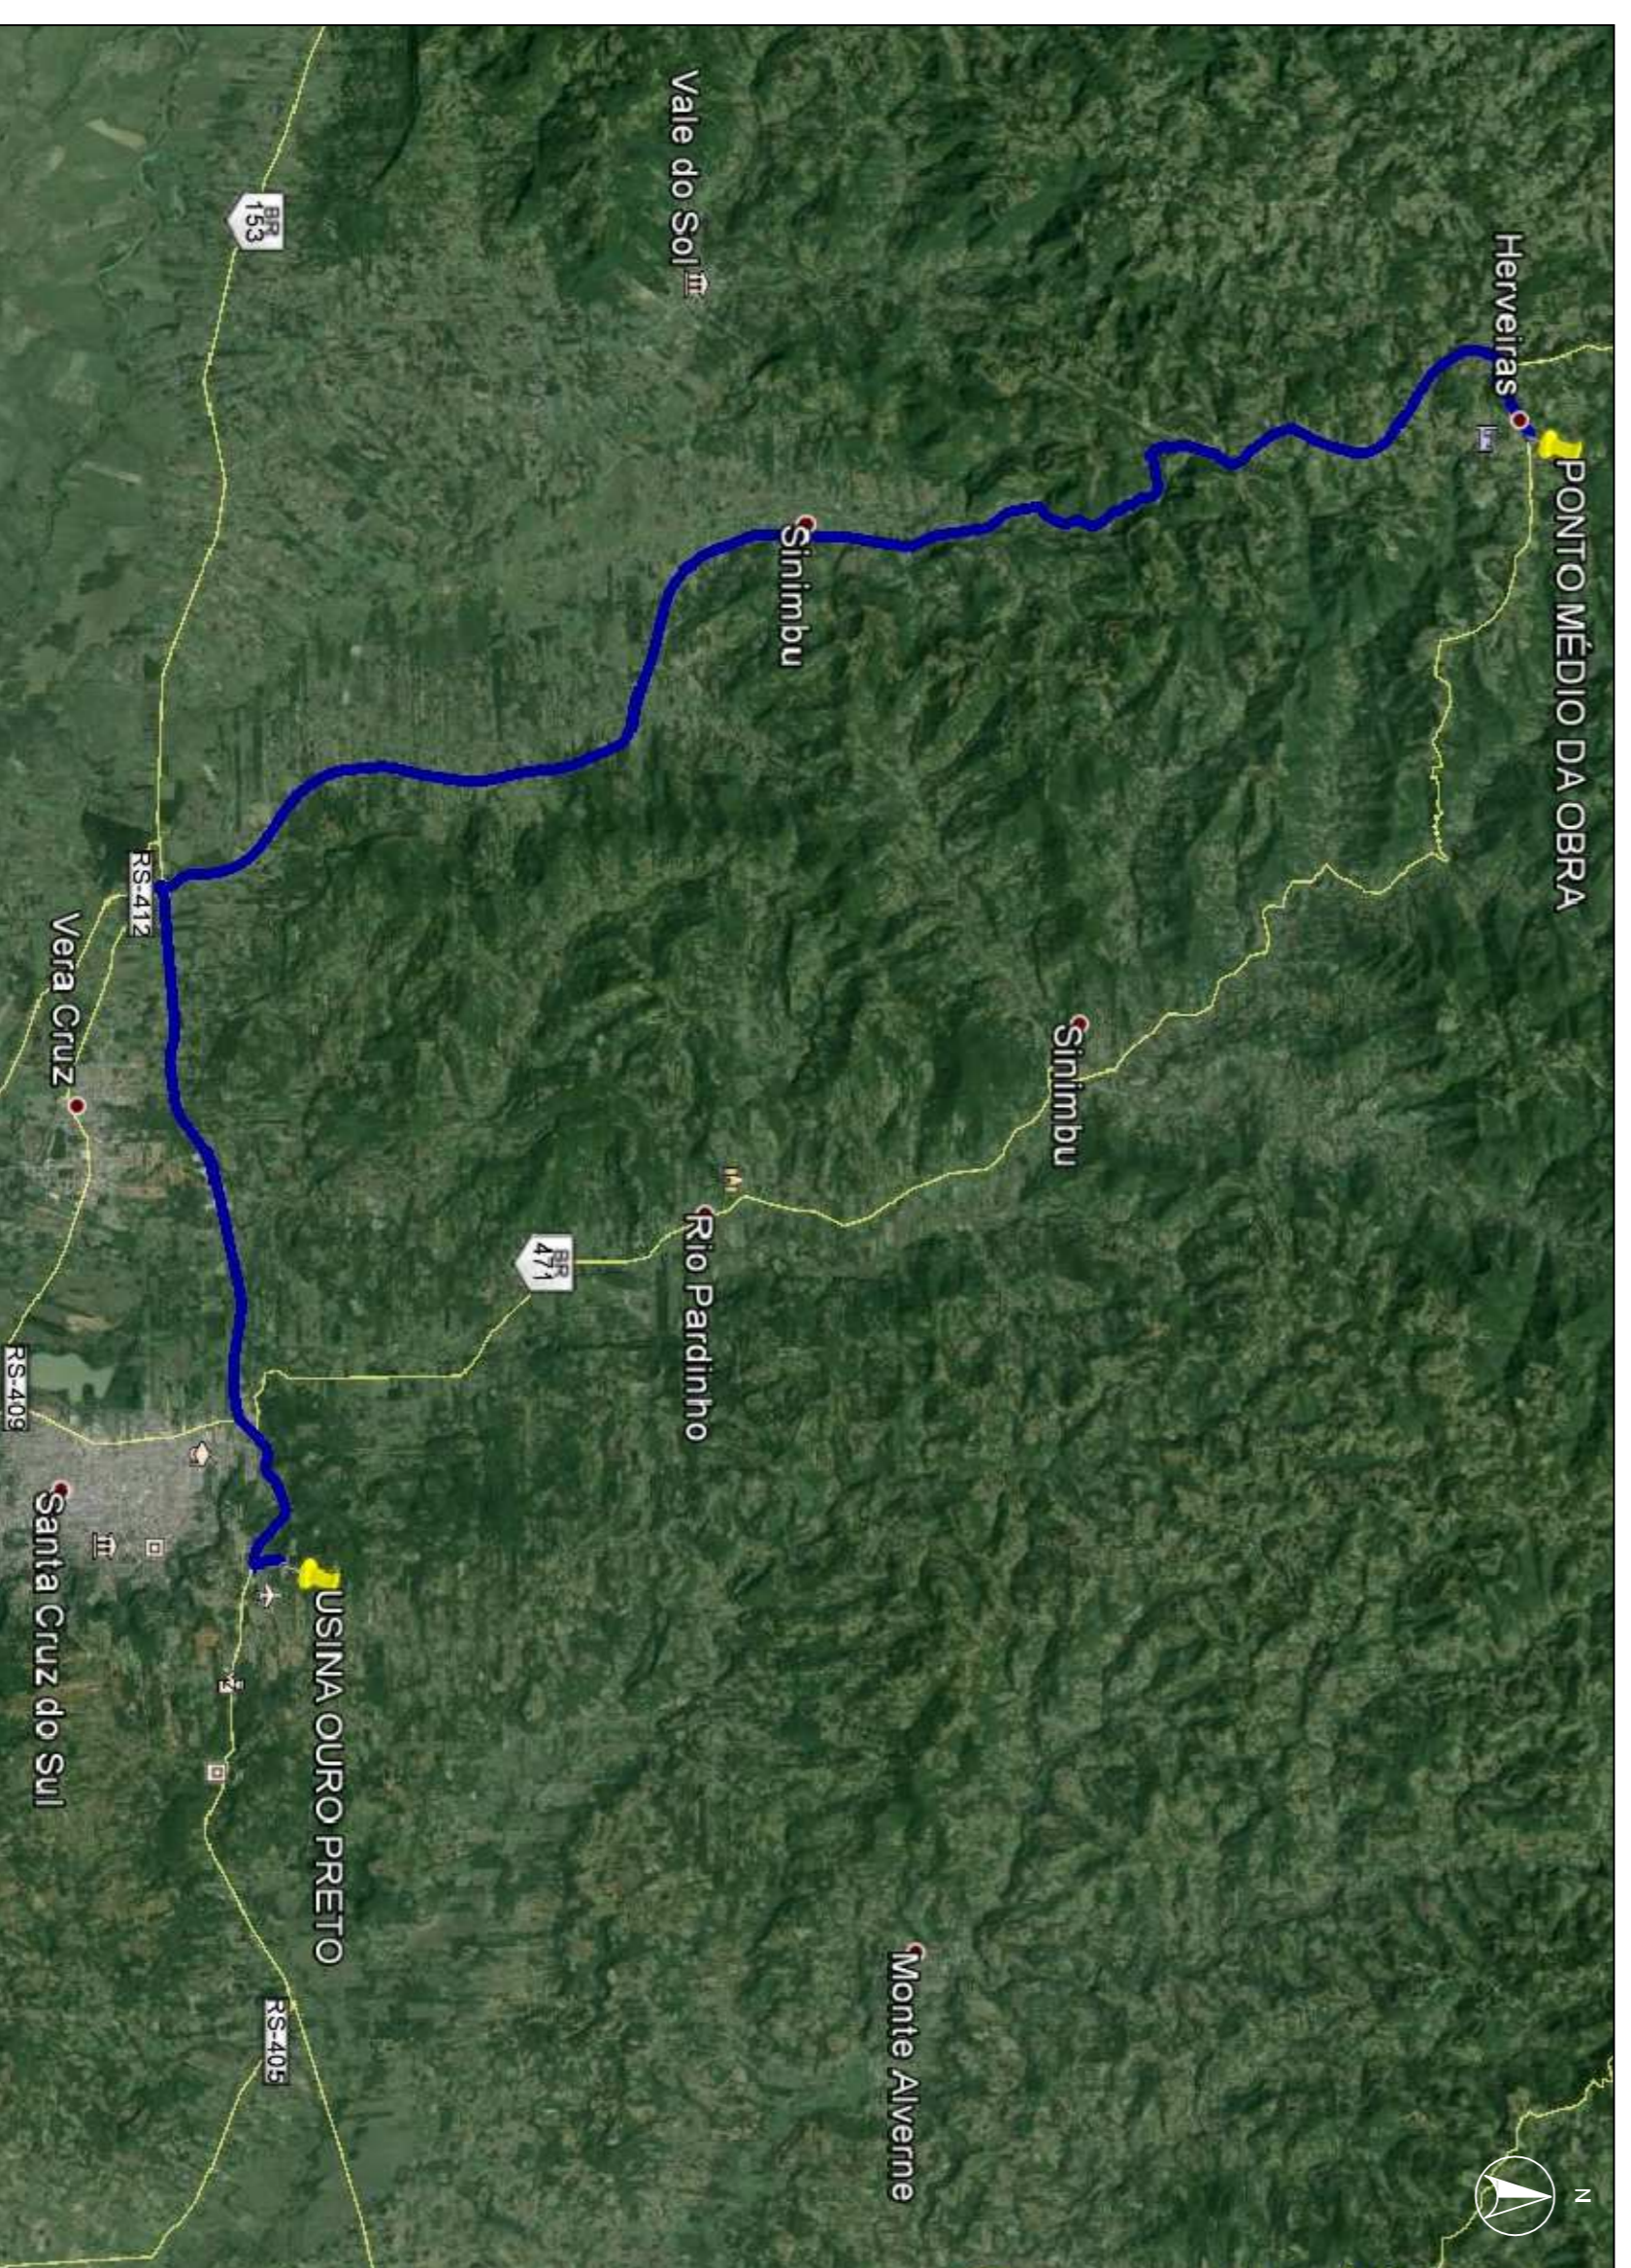

LOCALIZAÇÃO DA USINA DMT DE USINA: 51 KM IMAGEM DO GOOGLE SEM ESCALA

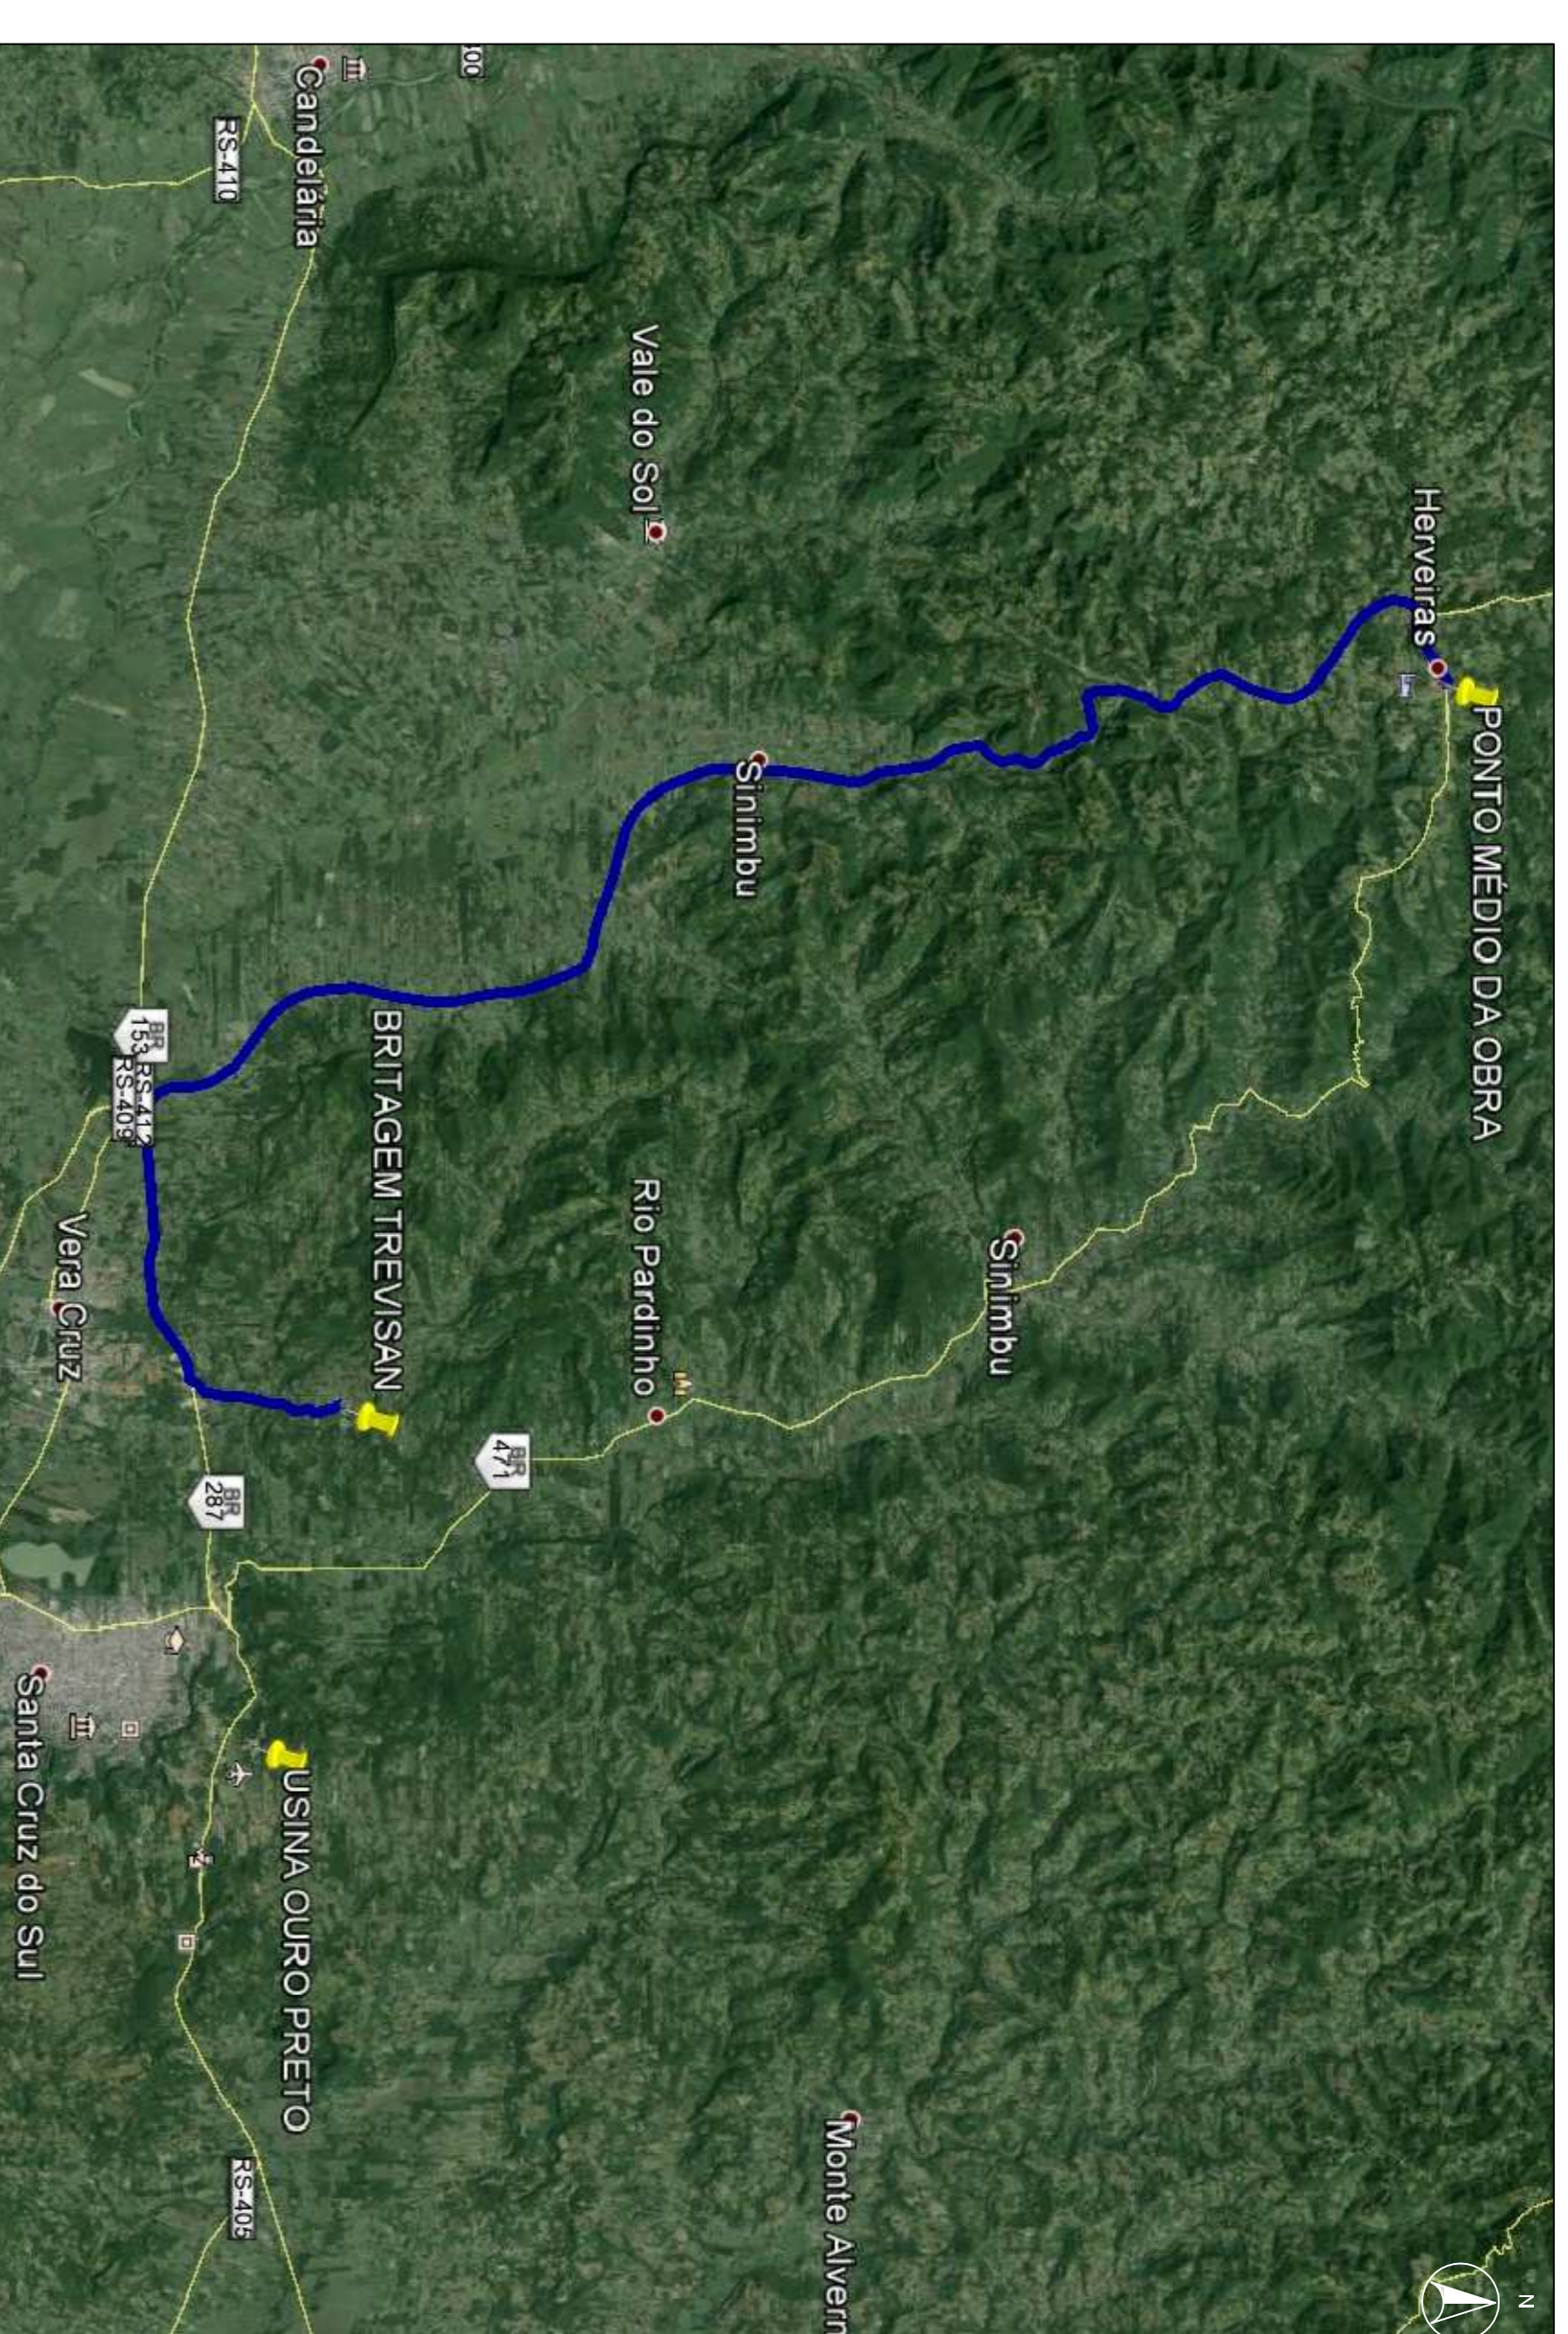

LOCALIZAÇÃO DA BRITAGEM DMT DE BRITAGEM: 46 KM IMAGEM DO GOOGLE SEM ESCALA



IMAGENS DO LOCAL COORDENADAS: LATITUDE: 29°27'21.75" S LONGITUDE: 52°39'8.32" O

RODRIGO WITT
ENGR. CIVIL - CREA RS 172076
SETOR DE ENGENHARIA

PAULO NARDELI GRASSEL
PREFEITO MUNICIPAL

PREFEITURA MUNICIPAL DE HERVEIRAS
RUA GERMANO WINK, Nº 845
FONE: (51) 3616 - 2002

ENGENHARIA
PREFEITURA MUNICIPAL
HERVEIRAS/RS

OBRA: PAVIMENTAÇÃO ASFALTICA	ESCALA: INDICADA	ÁREA PAVIMENTAÇÃO: COMBUSTÍVEL (L) 1.564,50 M ² ÁREA DE EMPREENDIMENTO 2:1 60,50 M ²
LOCAL: CONTINUAÇÃO DA RUA EMILIO SCHENKEL	DATA: JULHO/2017	

DESCRIÇÃO:
PROJETO DE PAVIMENTAÇÃO

MAPA DE LOCALIZAÇÃO DO EMPREENDIMENTO
LOCALIZAÇÃO DA USINA
IMAGENS DO LOCAL E SONDREADAS GEORAFICAS

1 / 6