


DETALHE: PINTURA DO PISO DA QUADRA - FAIXAS (PINTURA COM TINTA A BASE DE EPOXI)
ESCALA: 1:75

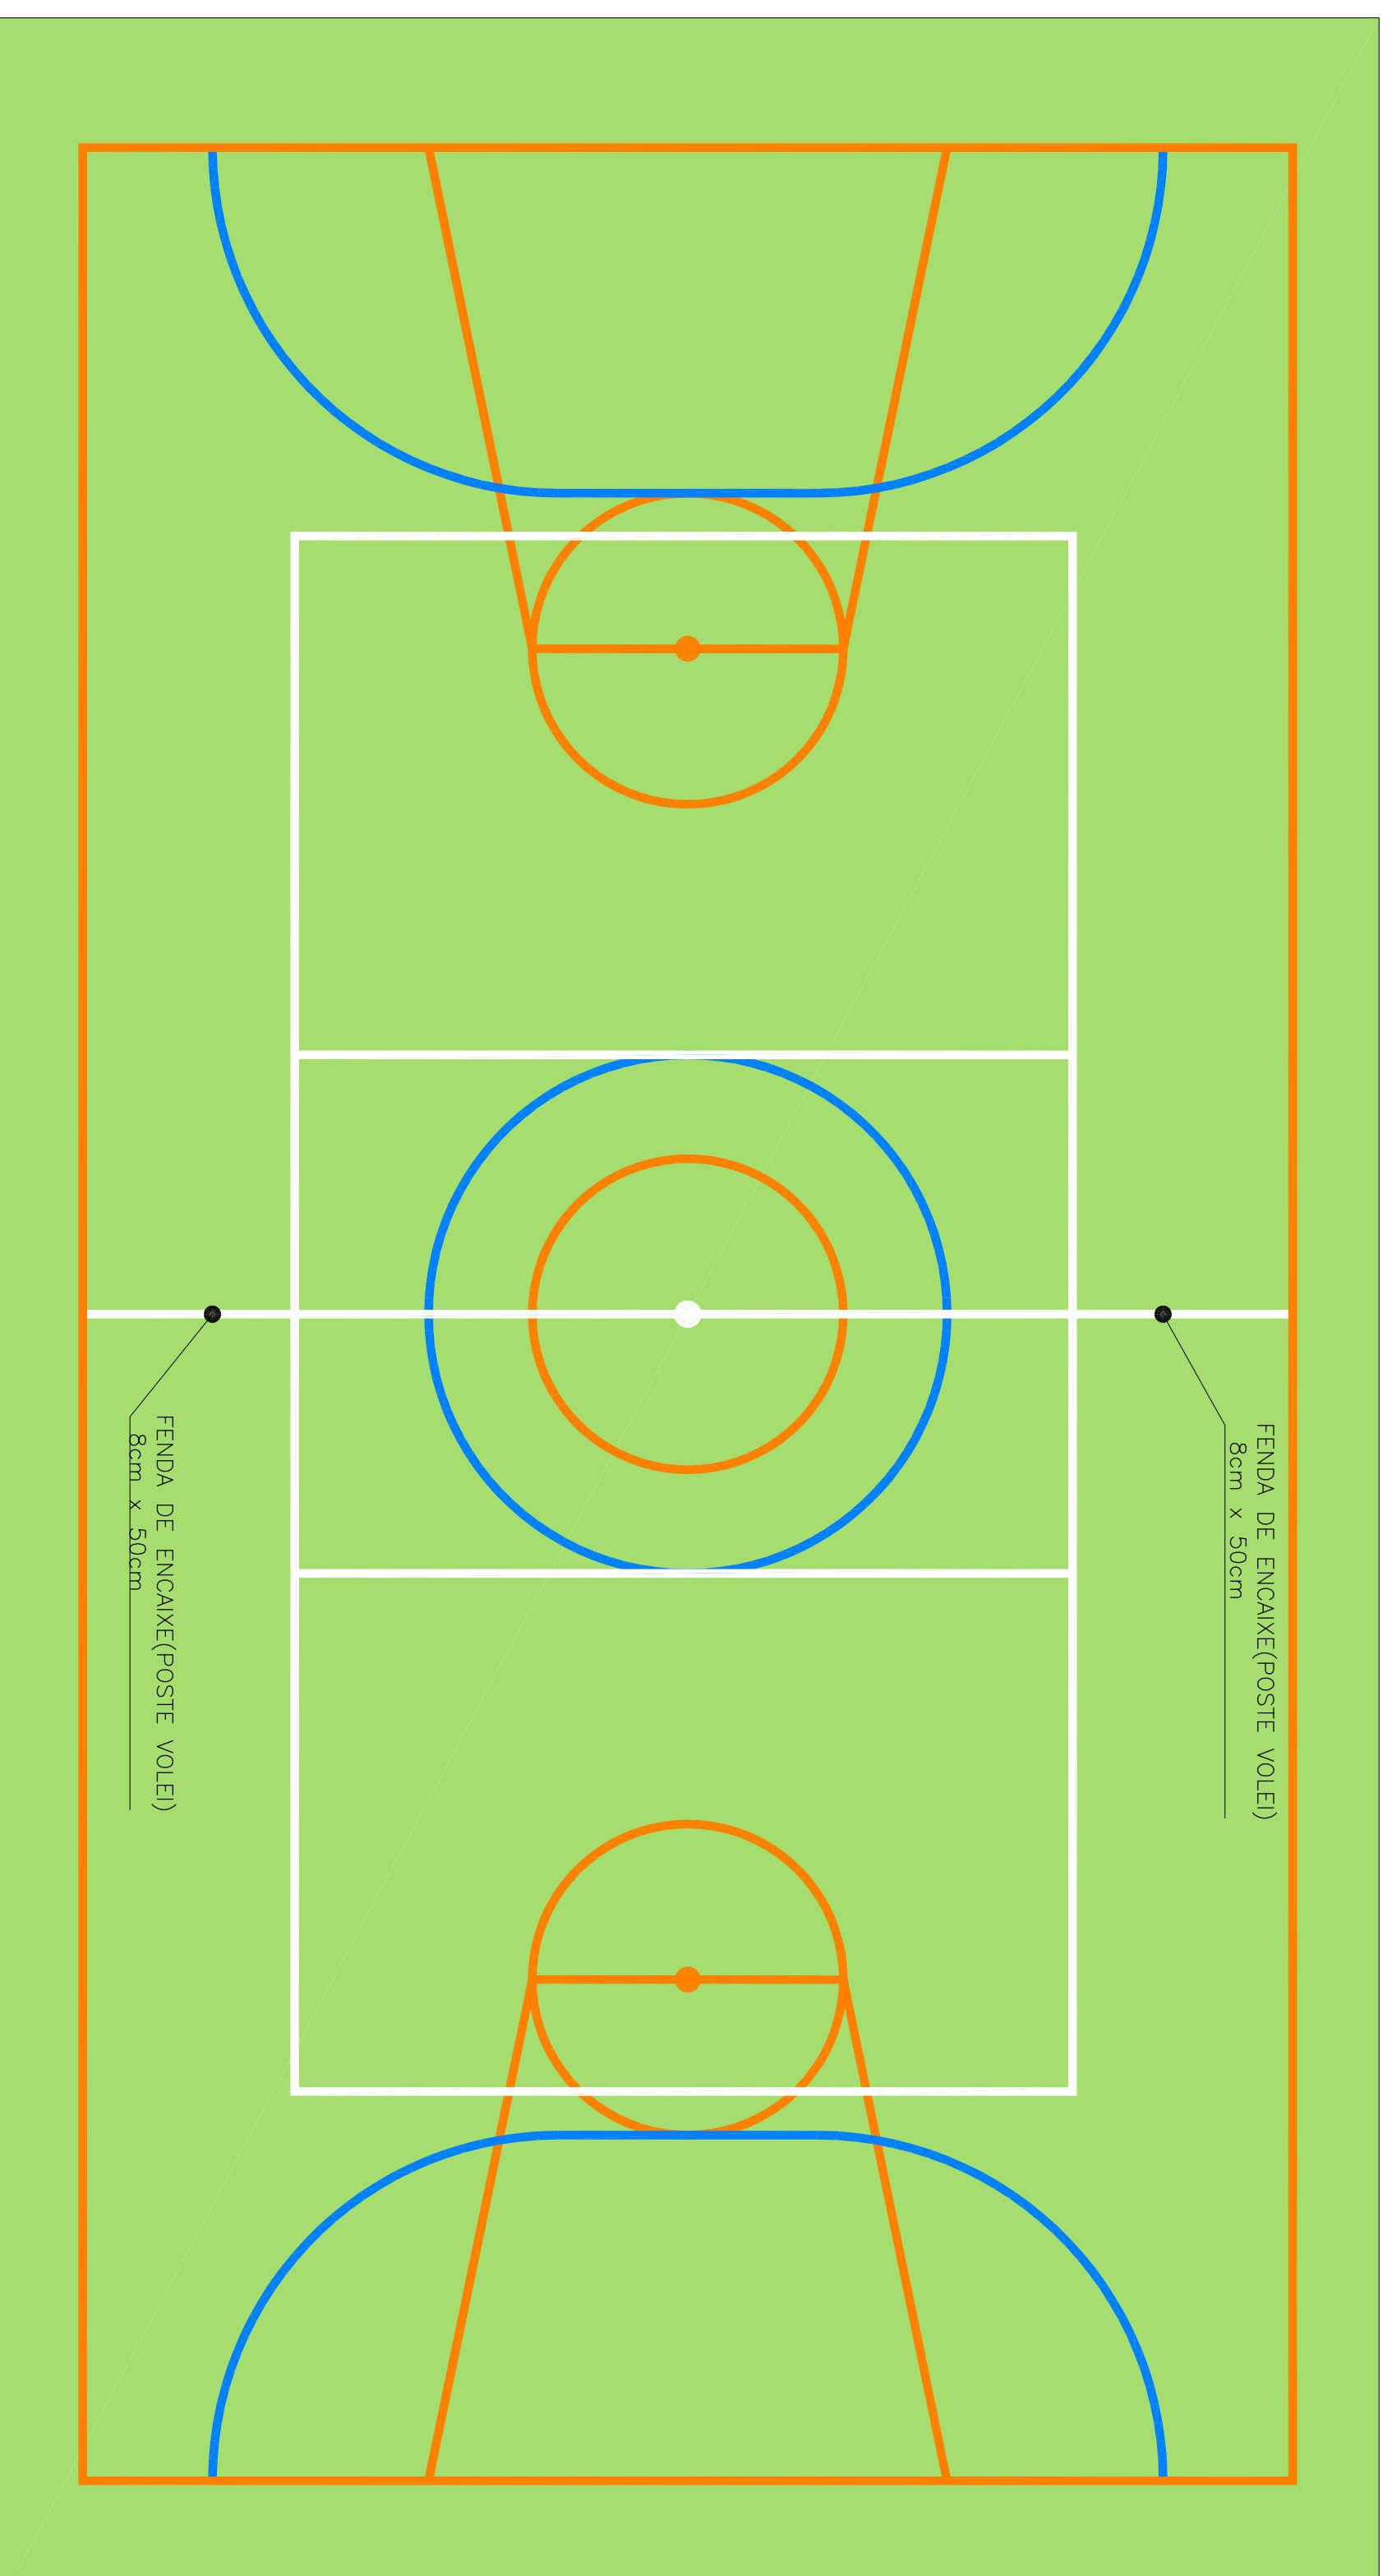


DETALHE: PINTURA DO PISO DA QUADRA (PINTURA COM TINTA A BASE DE EPOXI)
ESCALA: 1:75

RODRIGO WITT
ENGº CIVIL - CREA RS 172076
SETOR DE ENGENHARIA

NAZÁRIO RUBI KUENTZER
PREFEITO MUNICIPAL

PREFEITURA MUNICIPAL DE HERVEIRAS
RUA GERMANO WINK, Nº 845
FONE: (51) 3616 2002

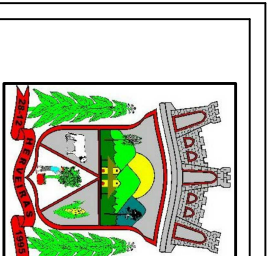

ENGENHARIA
PREFEITURA MUNICIPAL
HERVEIRAS/RS

OBRA:	QUADRA POLIESPORTIVA	ESCALA:	INDICADA	ÁREA TERRENO:	49.045,74 M²
LOCAL:	PARQUE DE EVENTOS OSMAR CULAS	DATA:	24/02/2016	ÁREA DE CONSERVACION:	934,00 M²
LINHA CRISTINA - INTERIOR					

DESCRIÇÃO:
PROJETO ARQUITETÔNICO
DETALHE: PINTURA DA QUADRA POLIESPORTIVA