


**CORTE AA**  
ESCALA: 1:75

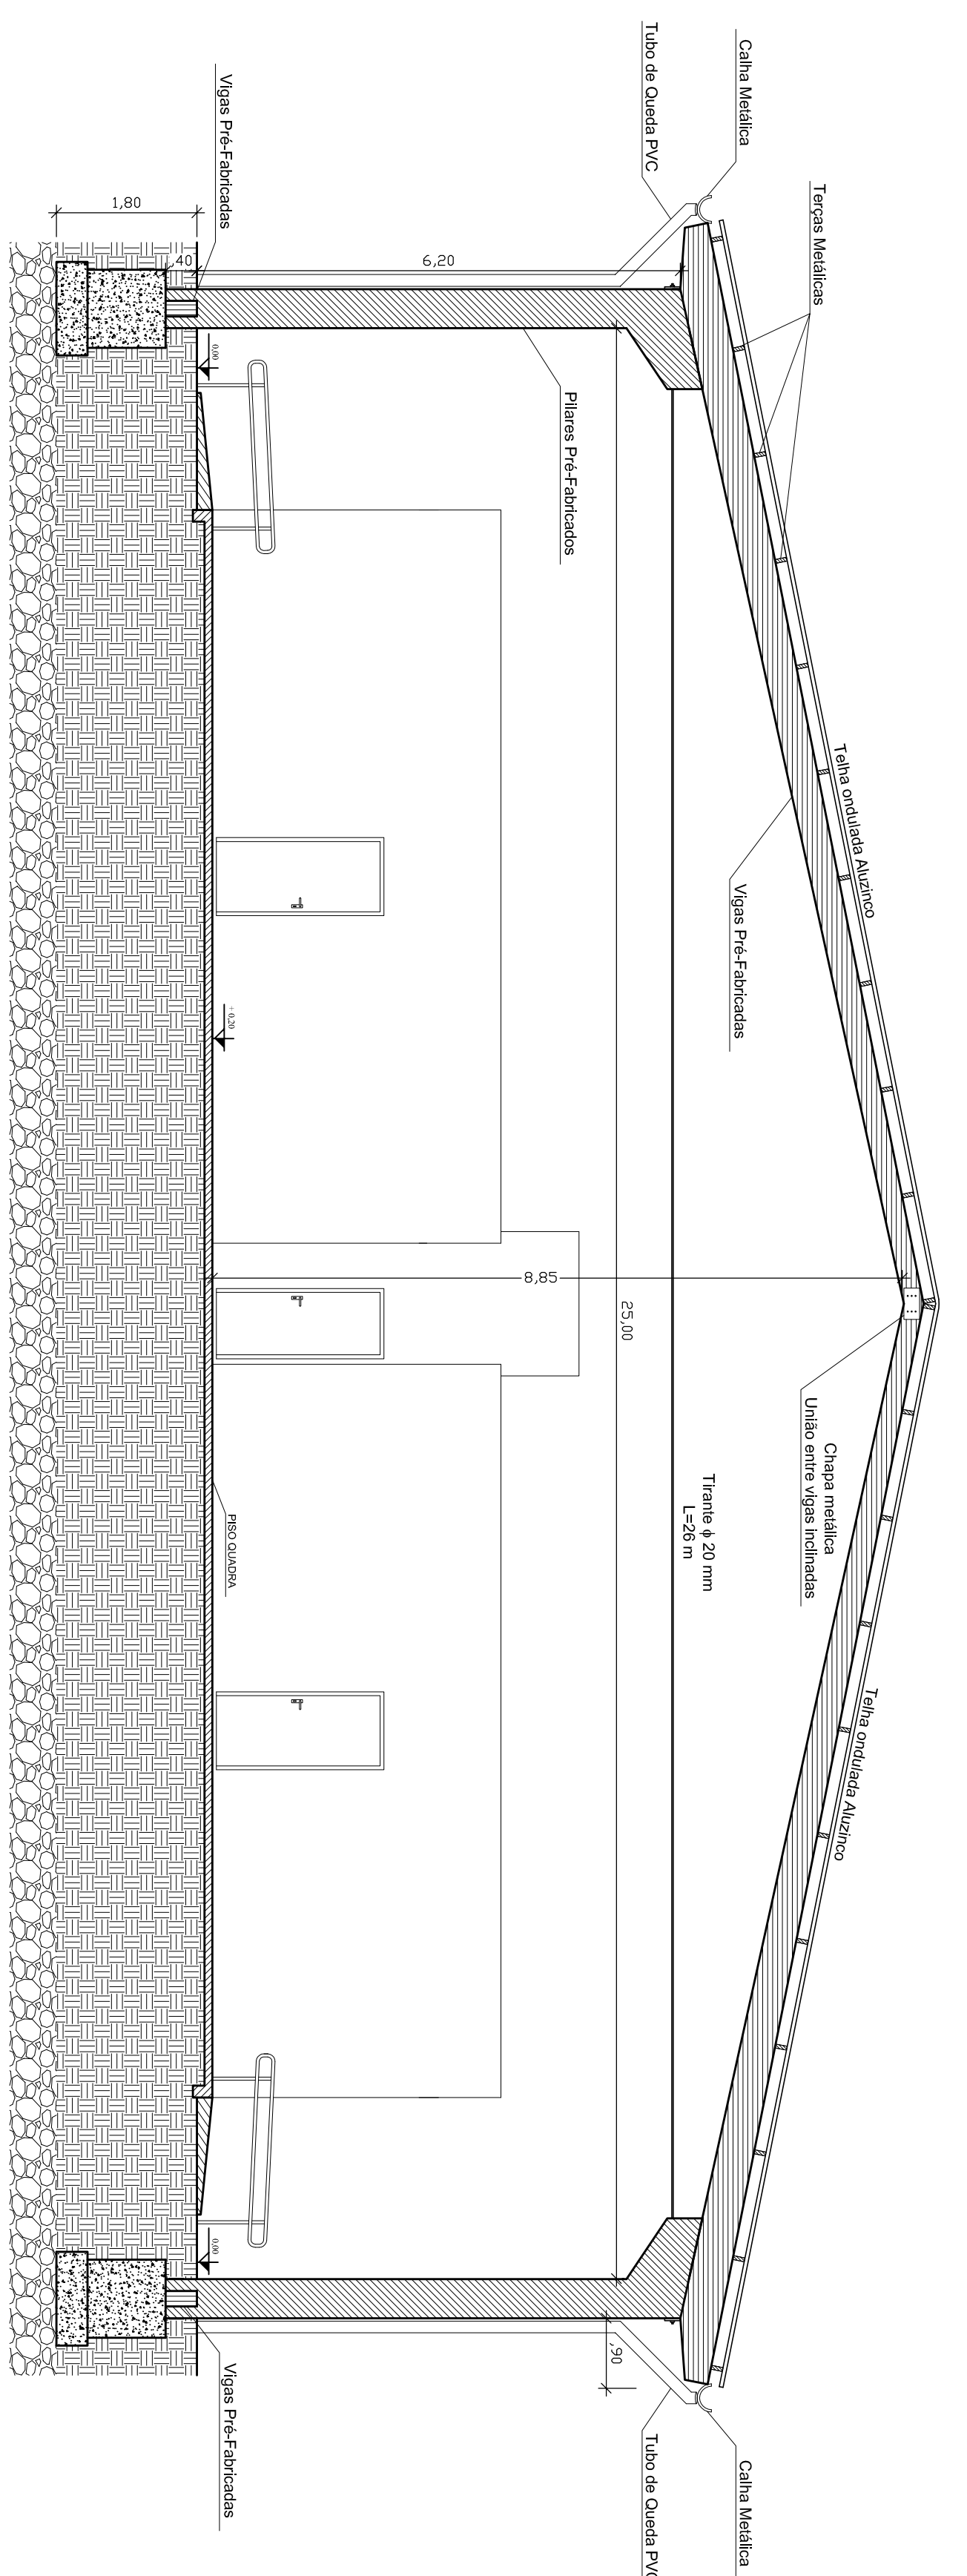


**CORTE BB**  
ESCALA: 1:75

RODRIGO WITT  
ENG.º CIVIL - CREA RS 172076  
SETOR DE ENGENHARIA

NAZÁRIO RUBI KUENTZER  
PREFEITO MUNICIPAL

**PREFEITURA MUNICIPAL DE HERVEIRAS**  
RUA GERMANO WINK, N.º 845  
FONE: (51) 3616 2002

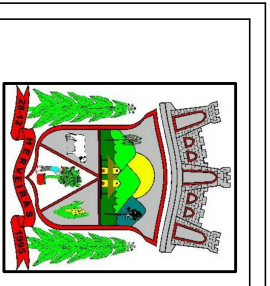

**ENGENHARIA**  
PREFEITURA MUNICIPAL  
HERVEIRAS/RS

OBRA:  
COBERTURA QUADRA POLIESPORTIVA  
LOCAL:  
PARQUE DE EVENTOS OSMAR CLAAS  
LINHA CRISTINA - INTERIOR

ESCALA:  
INDICADA  
DATA:  
06/09/2016

ÁREA TERRENO:  
49,045,74 M²  
ÁREA DE CONSTRUÇÃO:  
1,046,50 M²

DESCRIÇÃO:

**PROJETO ARQUITETÔNICO**  
CORTES AA E BB