
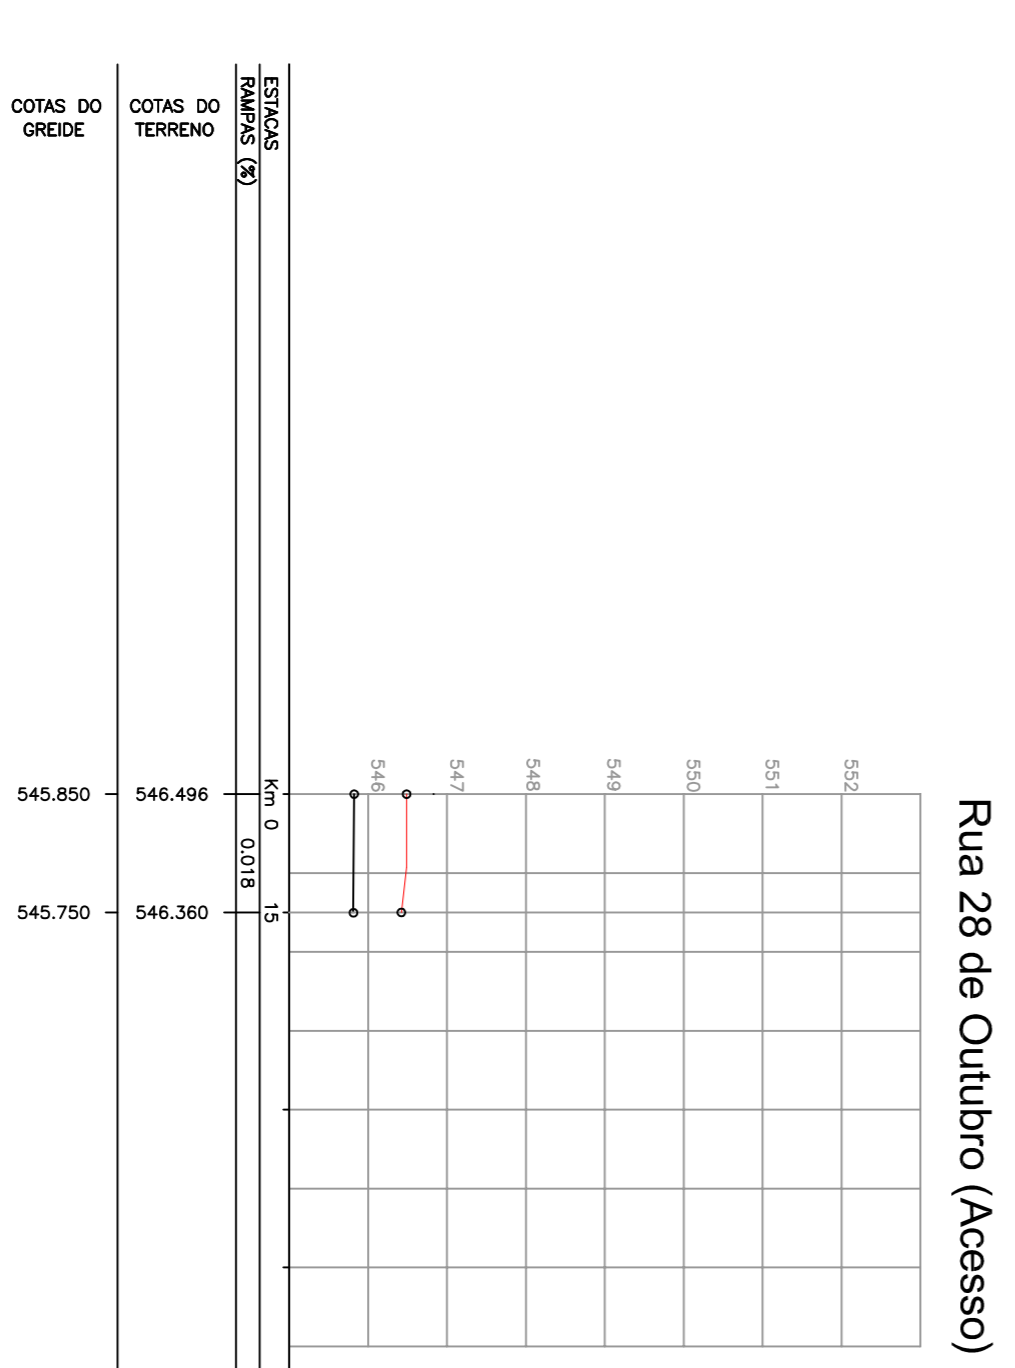
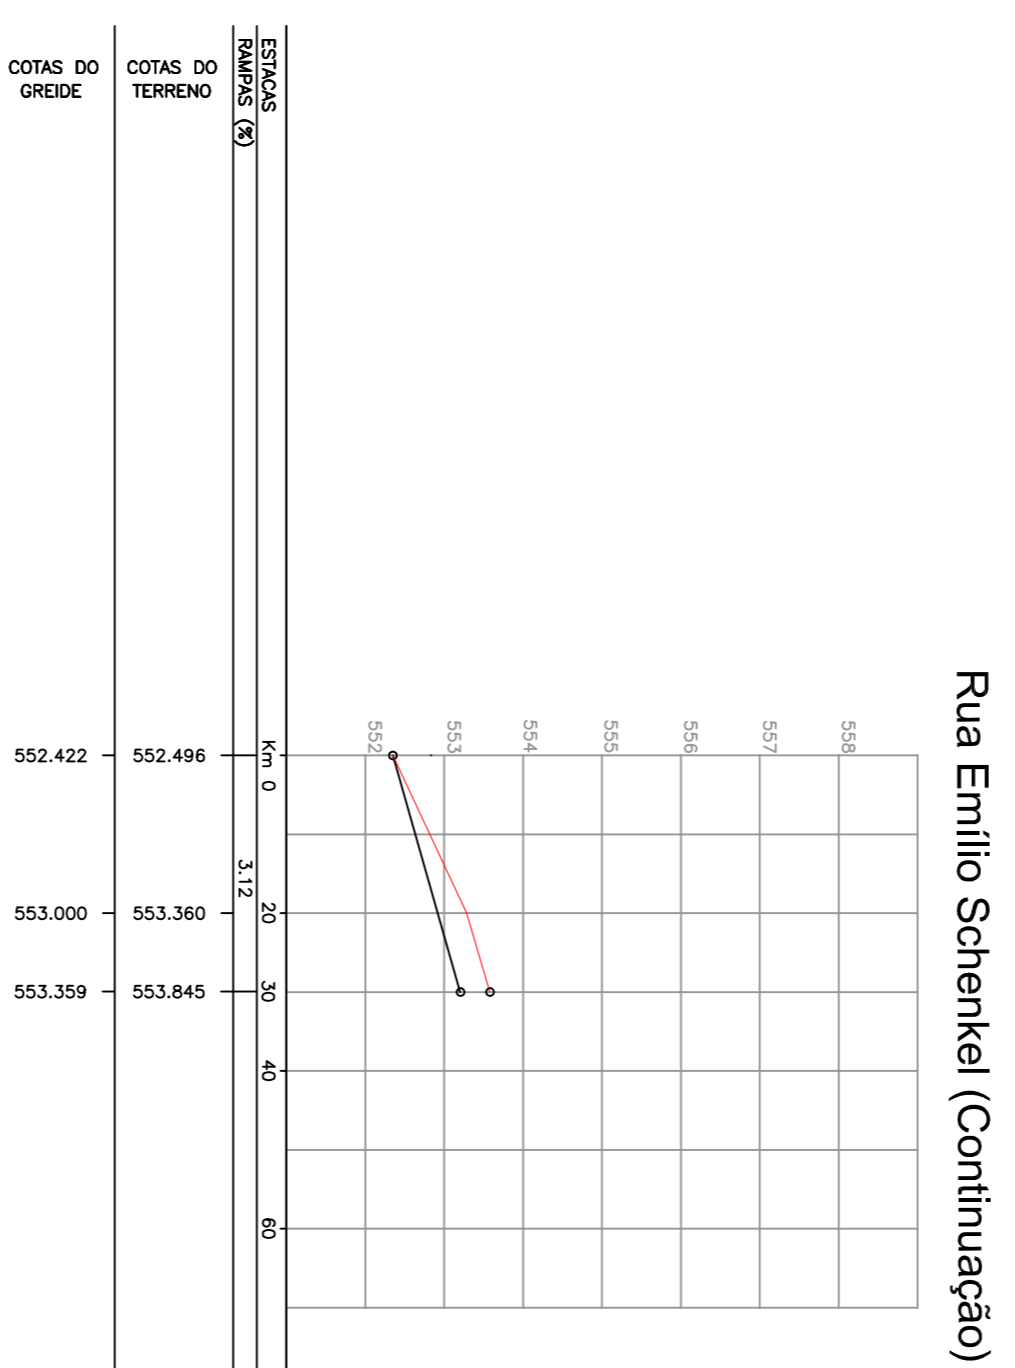
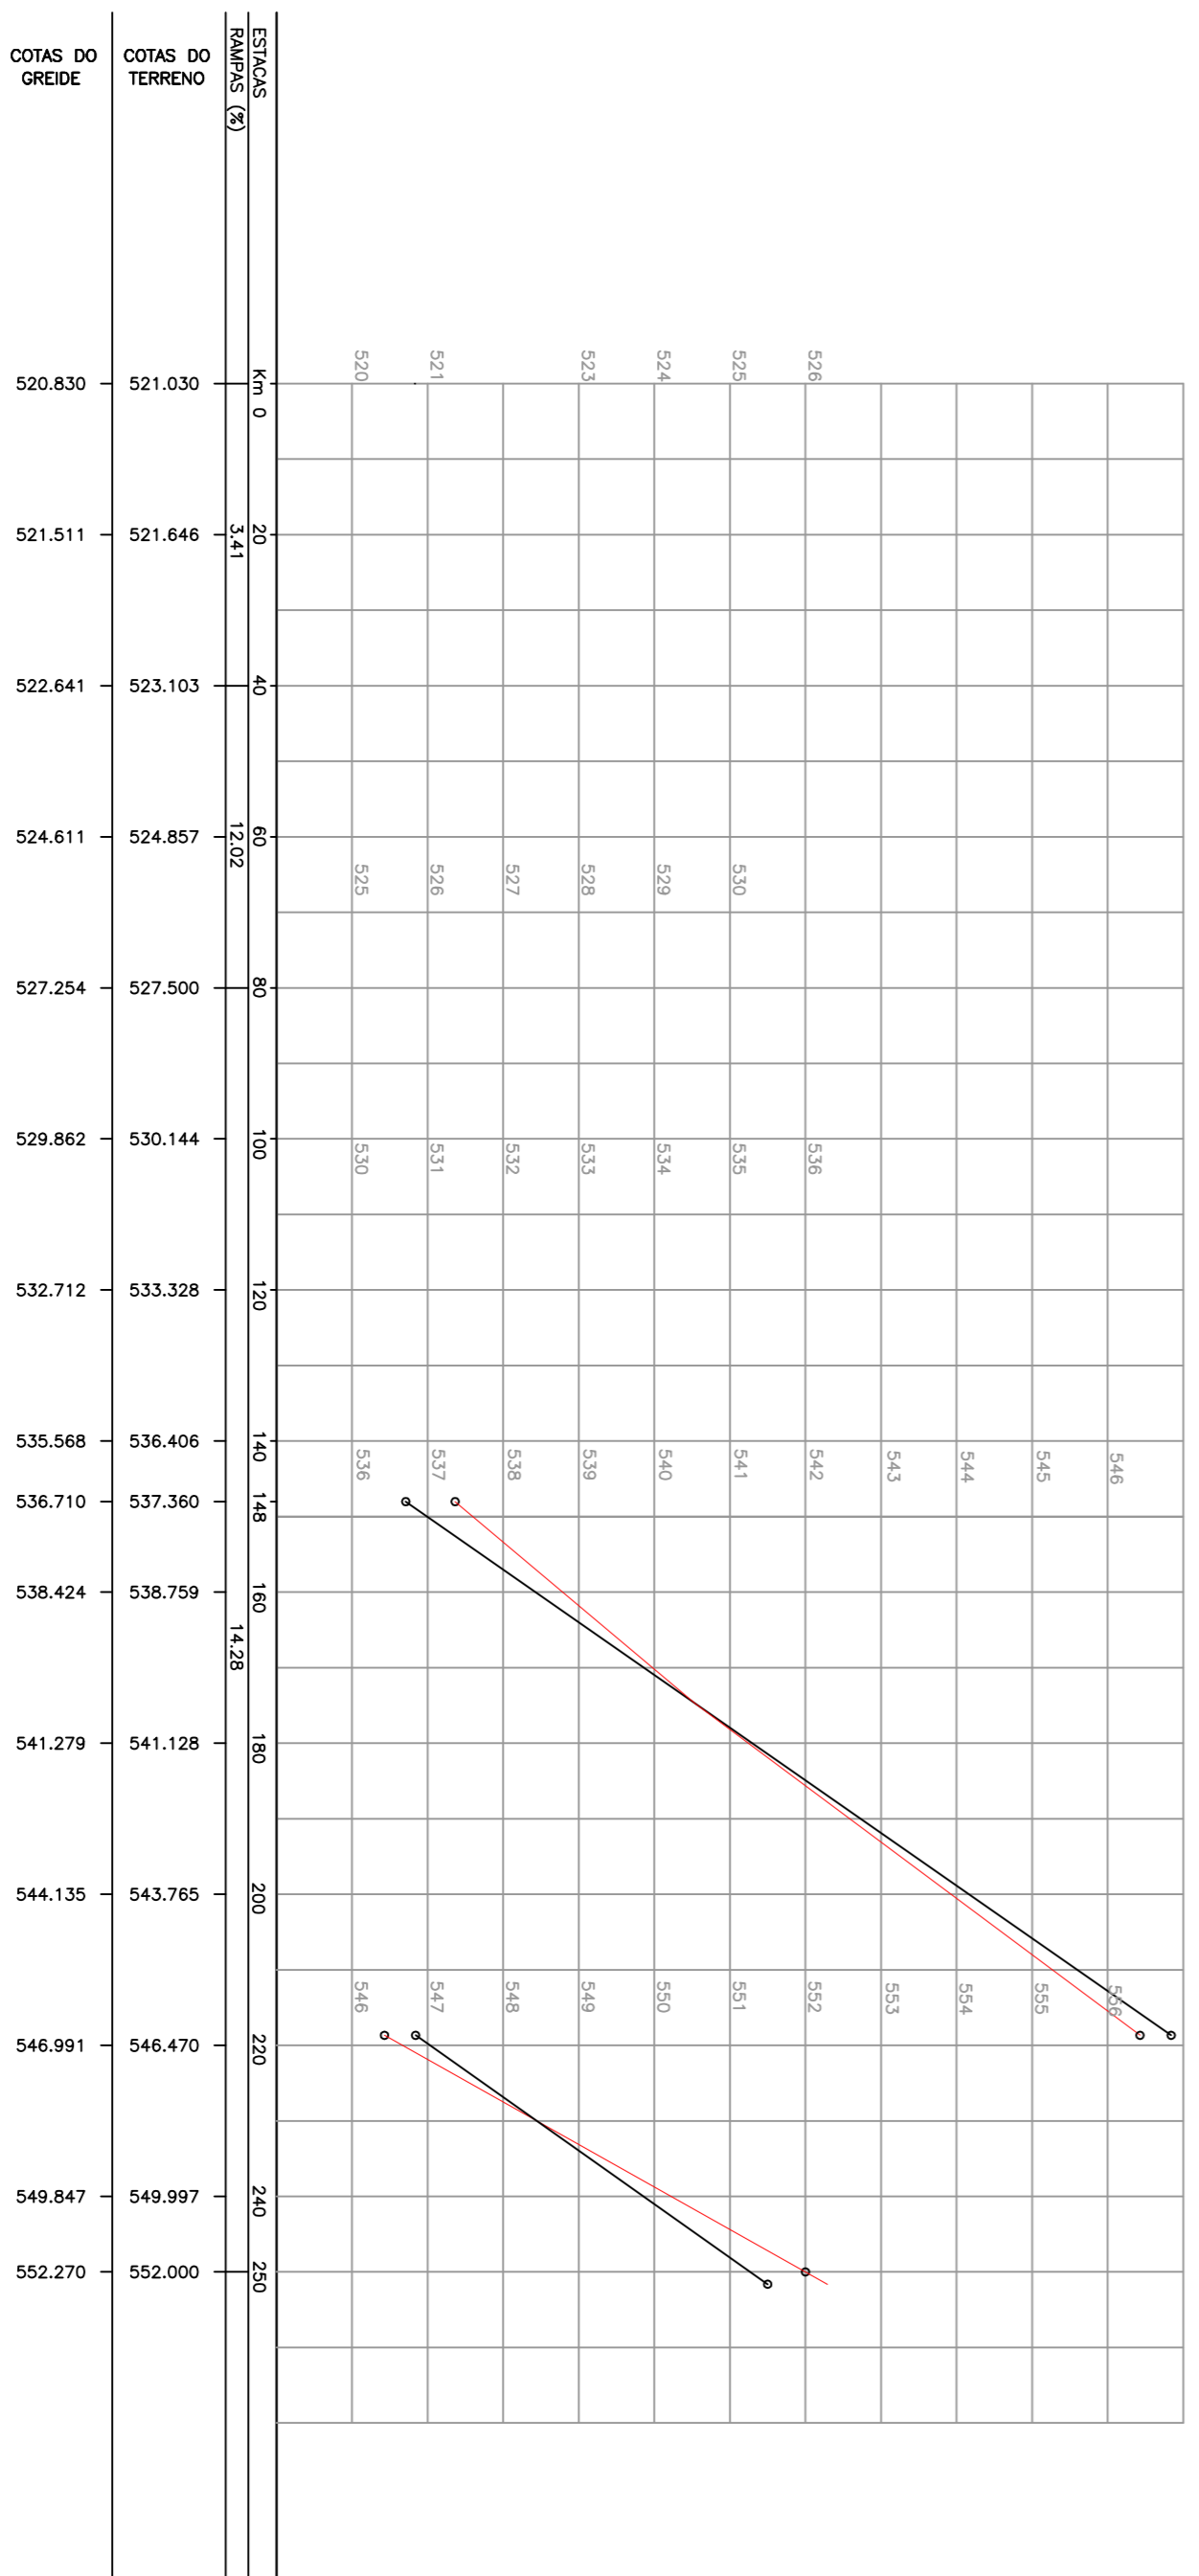



SEÇÃO TIPO DE TERRAPLENAGEM SEM ESCALA

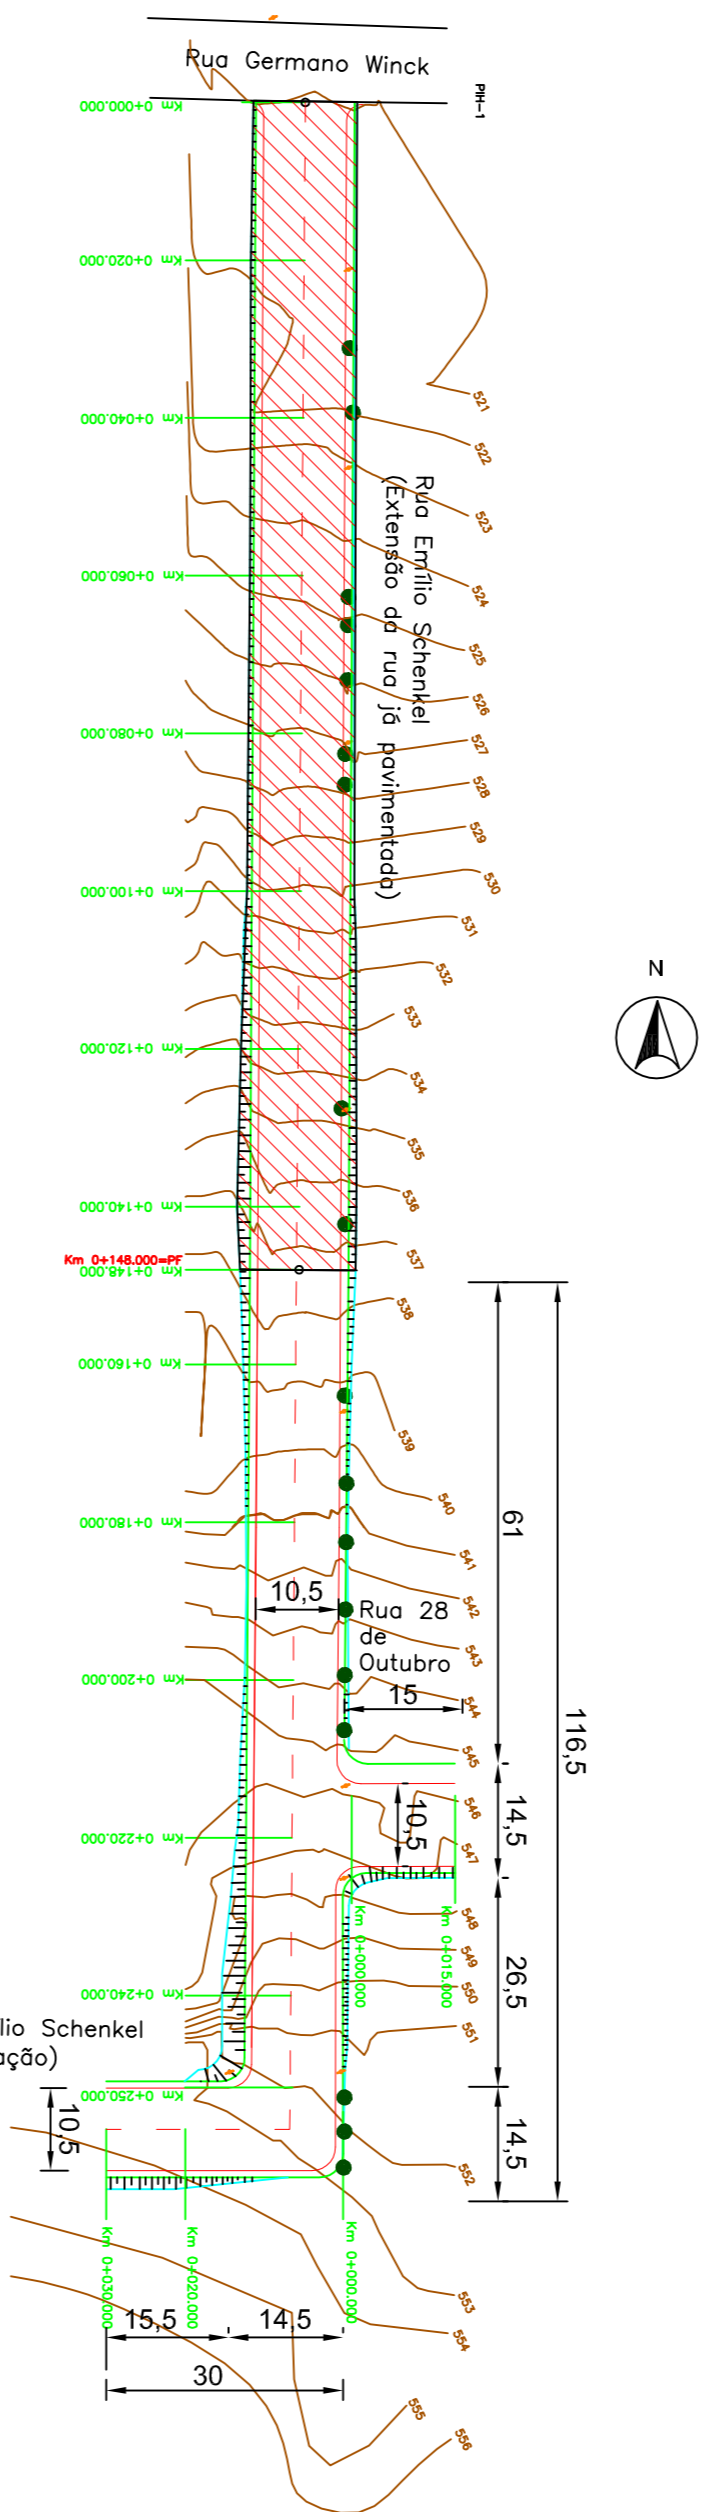

- PLANTA BAIXA**
- BORDO DE PAVIMENTO
 - BORDO EXISTENTE
 - BORDO DE PAV.
 - CURVA DE NÍVEL
 - CERCAS EXISTENTE
 - TÁLEIS
 - MURO EXISTENTE

- PERFIL LONGITUDINAL**
- PERFIL NATURAL
 - PERFIL DO GREIDE PROPOSTO

PROJETO GEOMÉTRICO
 ESCALA: HORIZONTAL: 1/1.000
 VERTICAL: 1/1.00

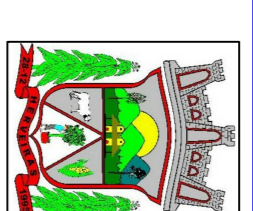

ENGENHARIA
 PREFEITURA MUNICIPAL
 SHERVEIRAS/RS

RODRIGO WITT 172076
 ENGR. CIVIL - CREA RS 172076
 SETOR DE ENGENHARIA

PAULO NARDELI GRASSEL
 PREFEITO MUNICIPAL

PREFEITURA MUNICIPAL DE HERVEIRAS

RUA GERMANO WINK, Nº 845
 FONE: (51) 3616 - 2002

ESCALA: INDICADA

DATA: JULHO/2017

ÁREA PAVIMENTAÇÃO:
 1.564,50 M²
 ÁREA DE TERRAPLENAGEM:
 2.160,50 M²

PROJETO DE PAVIMENTAÇÃO

DESCRIÇÃO:
 - SEÇÃO TIPO DE TERRAPLENAGEM
 - PROJETO GEOMÉTRICO