

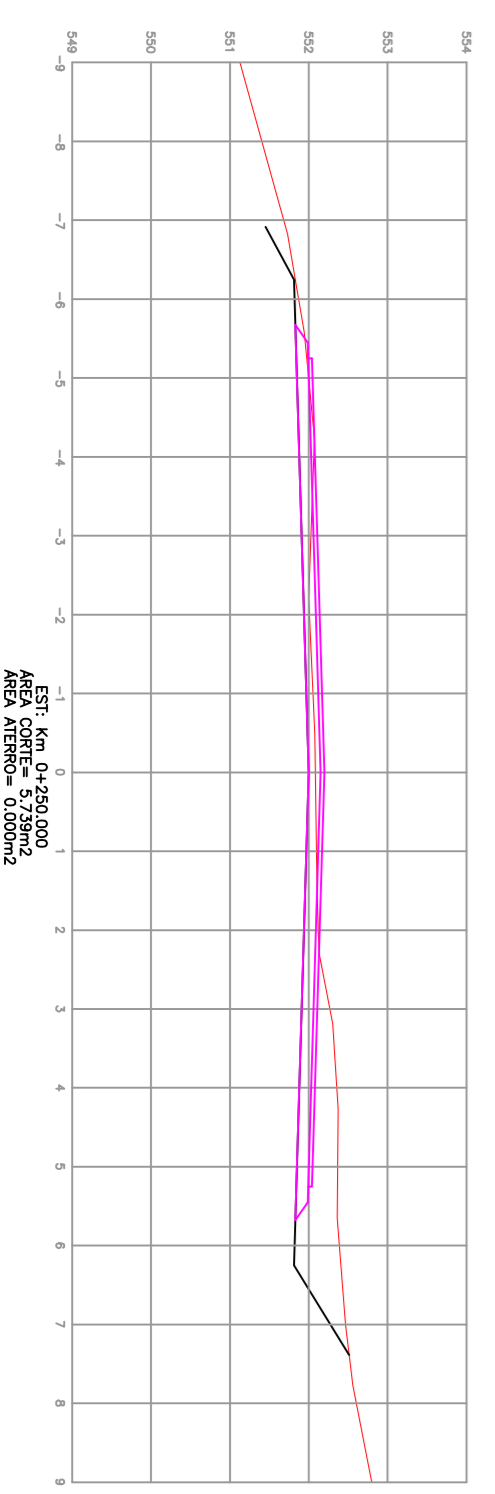
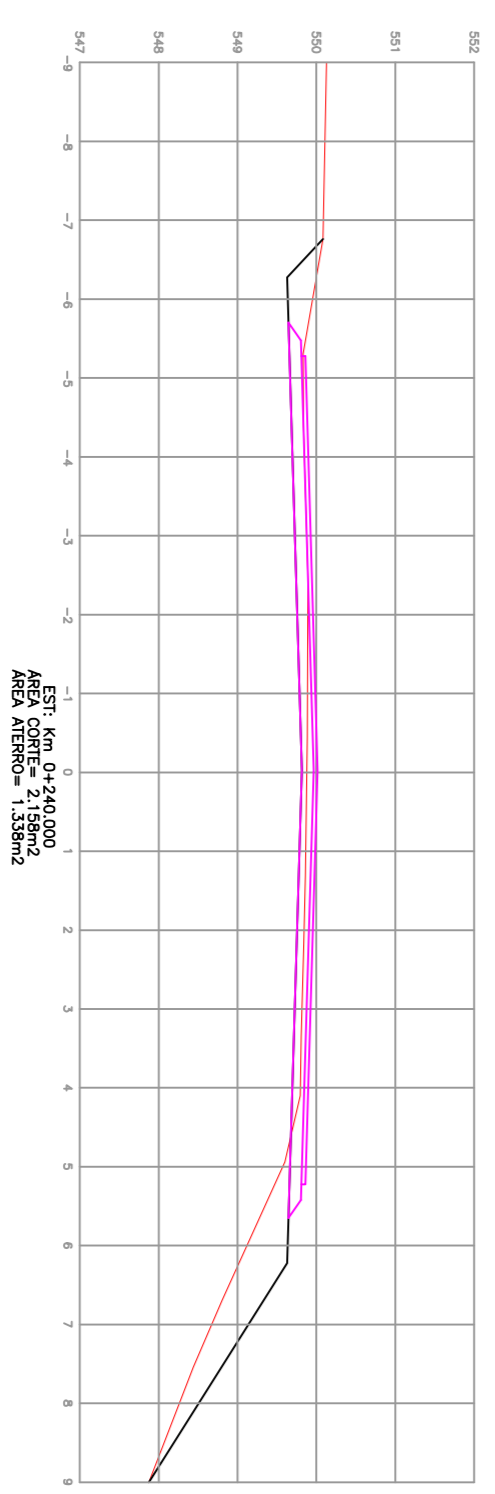
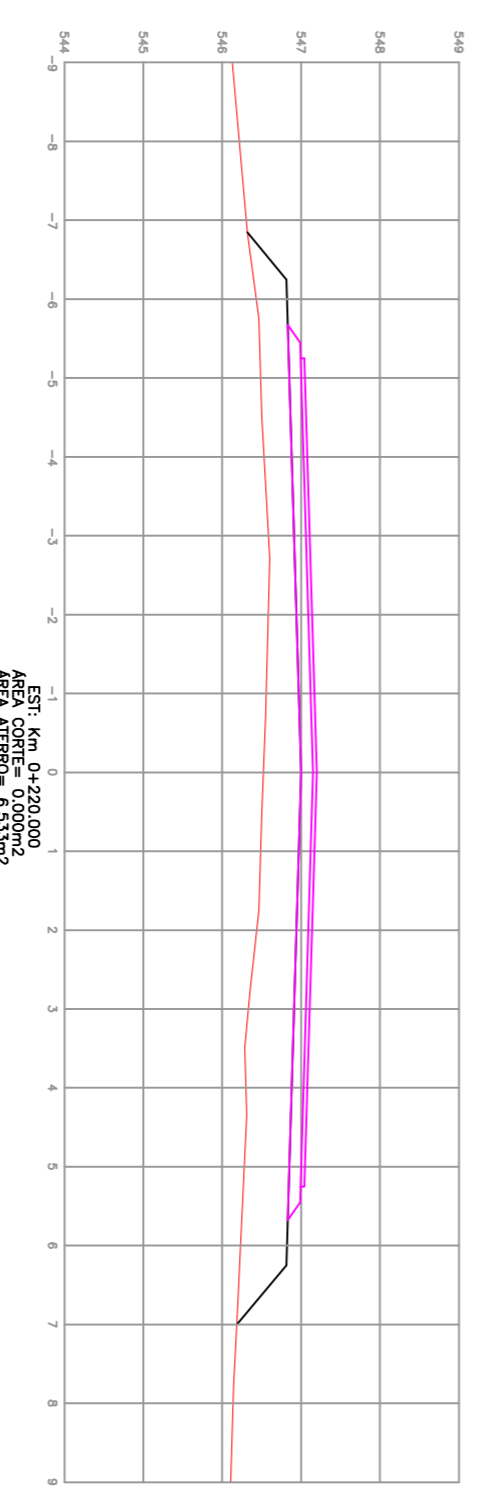
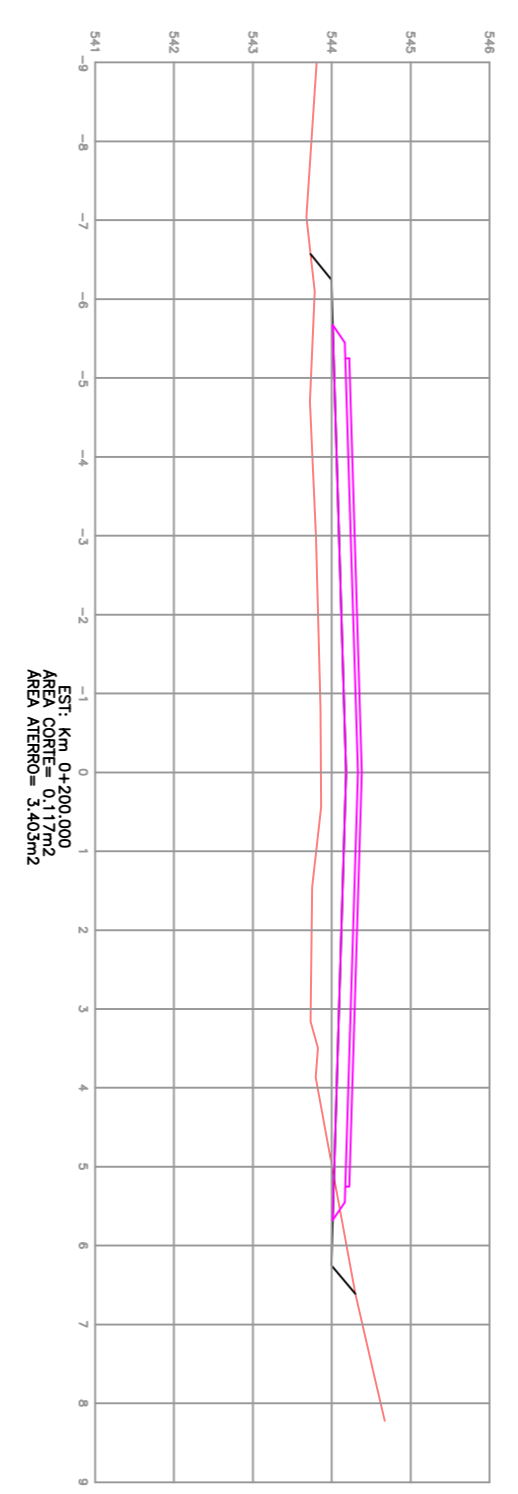
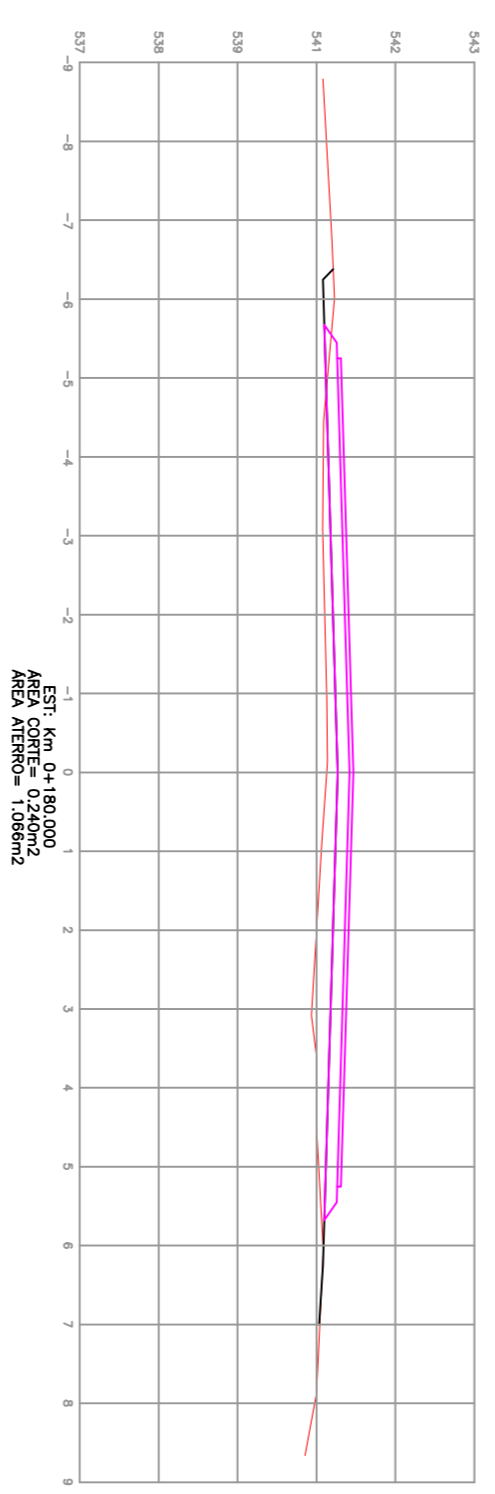
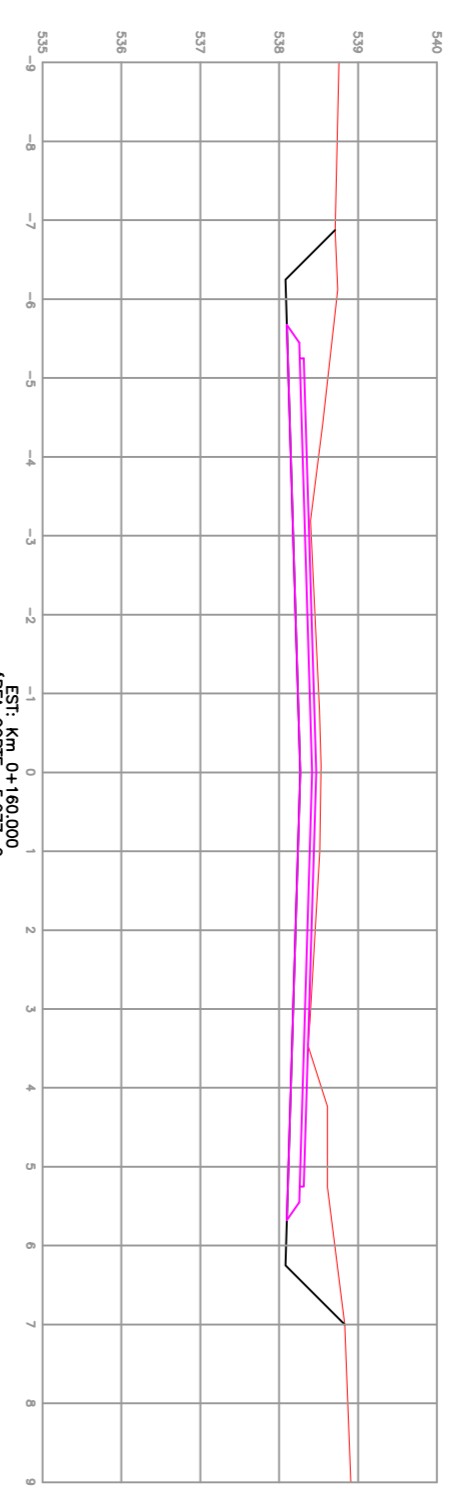
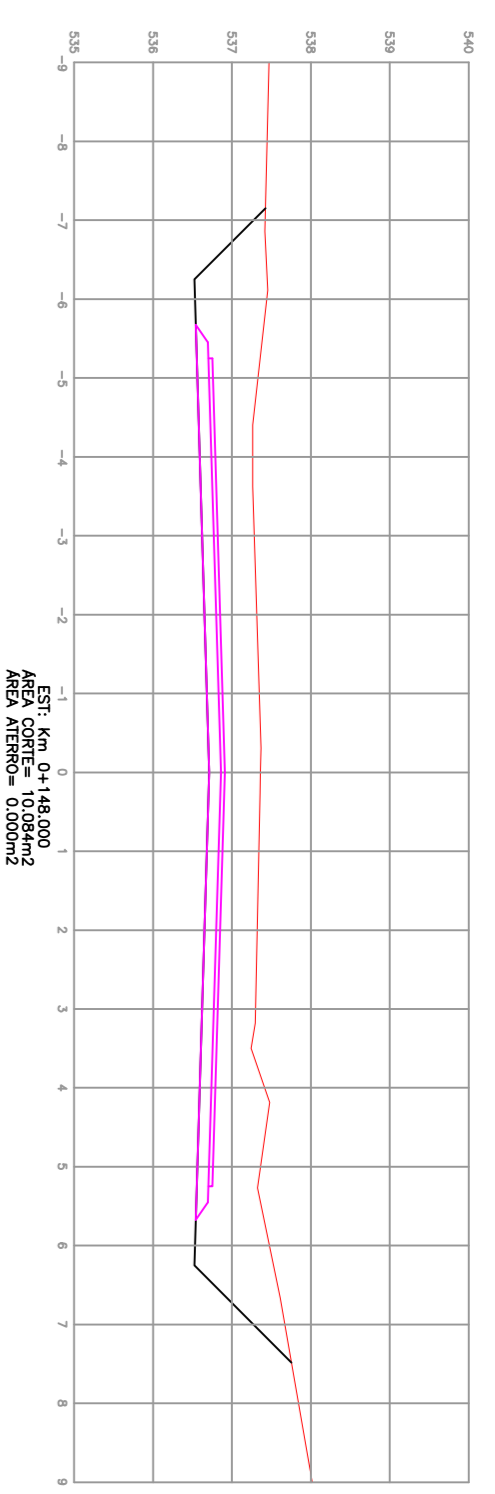
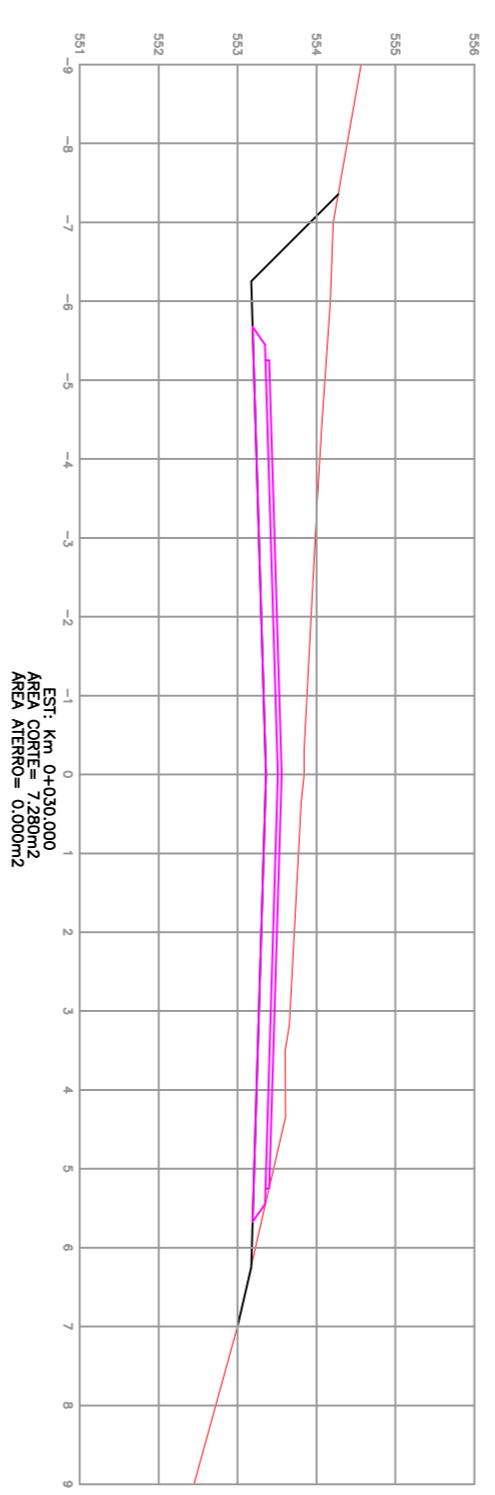




Rua Emilio Schenkel

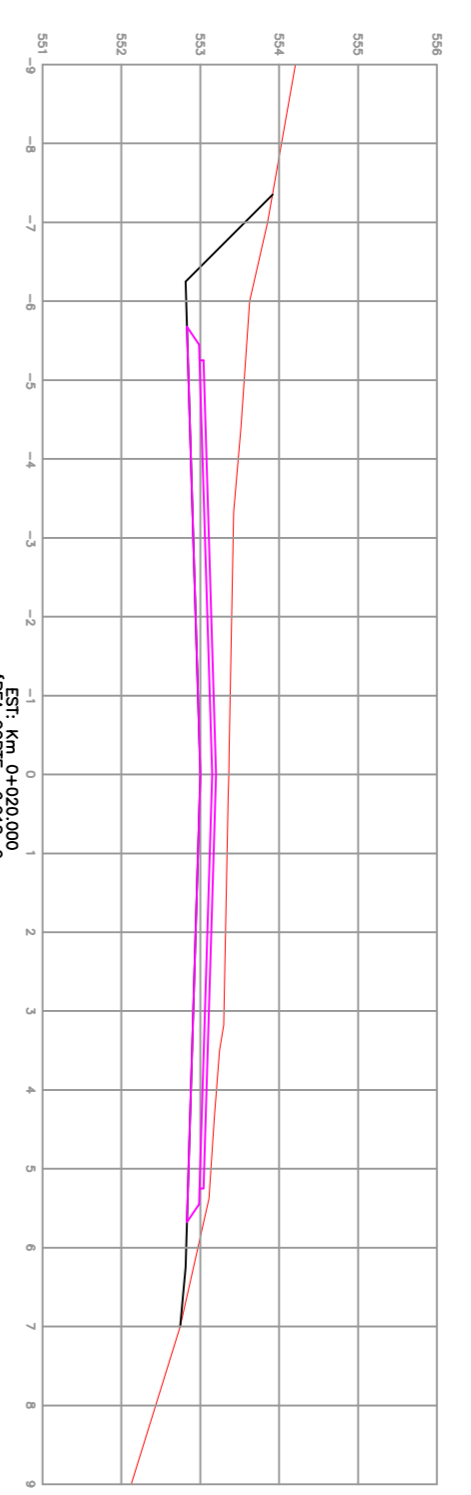

Rua Emilio Schenkel (Continuação)

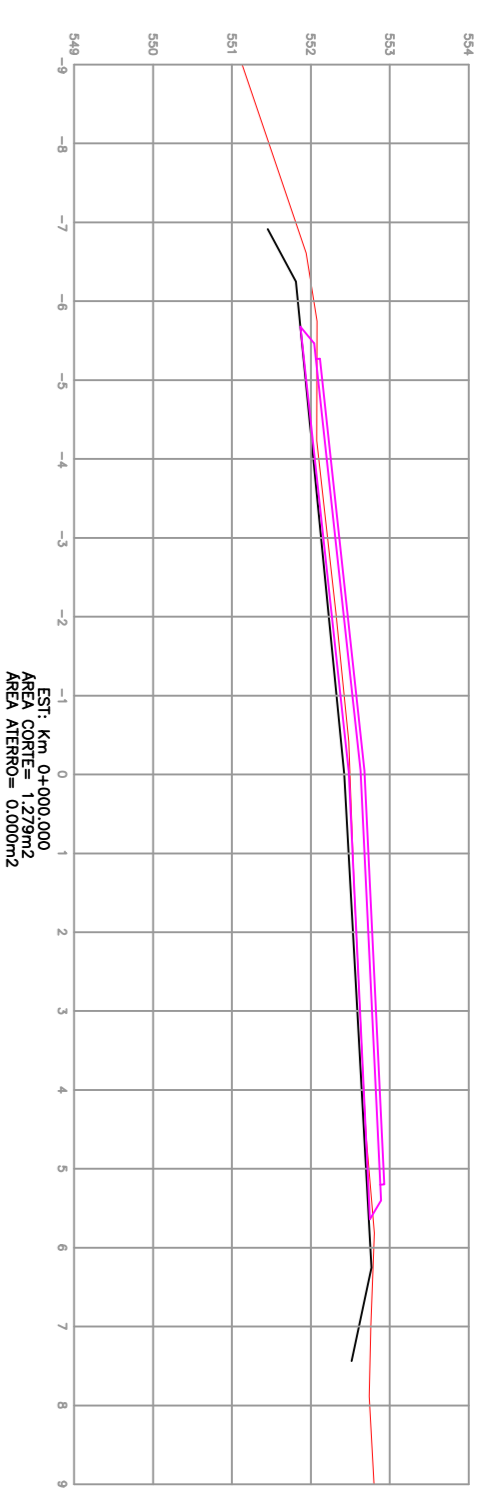

Rua 28 de Outubro (Acesso)

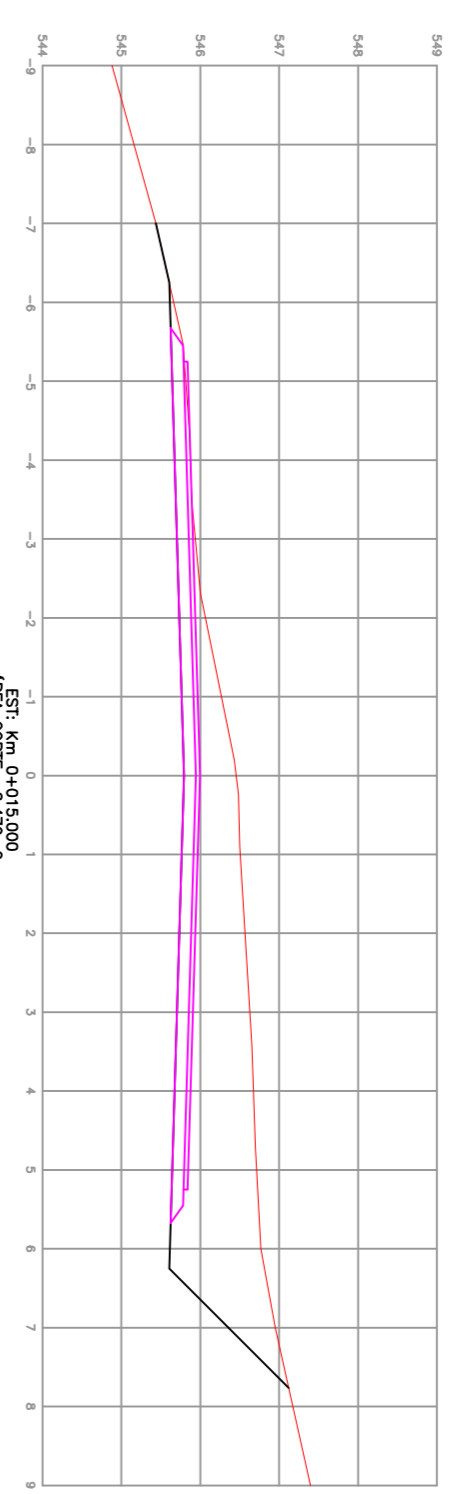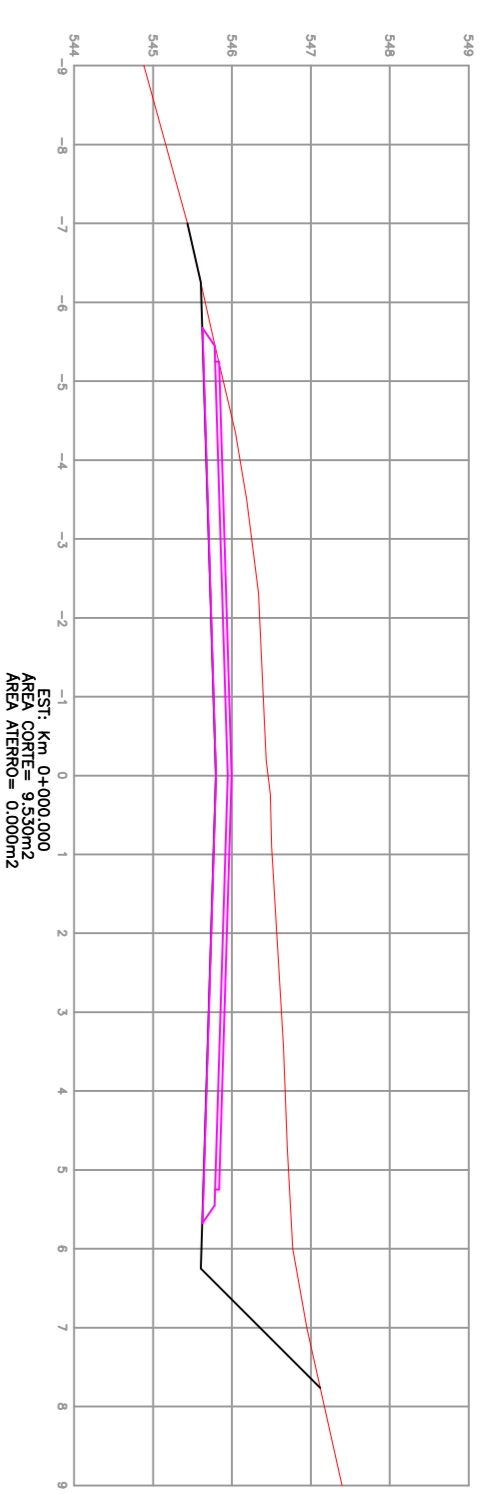

LEGENDA:
 — GEOMETRIA TRANSVERSAL
 — GEOMETRIA LONGITUDINAL
 — SEÇÃO TRANSVERSAL

RODRIGO WITT
 ENGR. CIVIL - CREA RS 1722076
 SETOR DE ENGENHARIA

PAULO NARDELI GRASSEL
 PREFEITO MUNICIPAL

PREFEITURA MUNICIPAL DE HERVEIRAS
 RUA GERMANO WINK, Nº 845
 FONE: (51) 3616 - 2002



ENGENHARIA
 PREFEITURA MUNICIPAL
 HERVEIRAS/RS

OBRA: PAVIMENTAÇÃO ASFALTICA	ESCALA: INDICADA	AREA PAVIMENTAÇÃO: COMPRIMENTO (M) = 1.564,50 M²
LOCAL: CONTINUAÇÃO DA RUA EMILIO SCHENKEL	DATA: JULHO/2017	AREA DE EMPREENDIMENTO: 2:1 60,50 M²

DESCRIÇÃO:
 PROJETO DE PAVIMENTAÇÃO
 - SEÇÕES TRANSVERSAIS PROJETO GEOMÉTRICO

4/6